



附件2 乐山高新区茶山群众运动中心项目

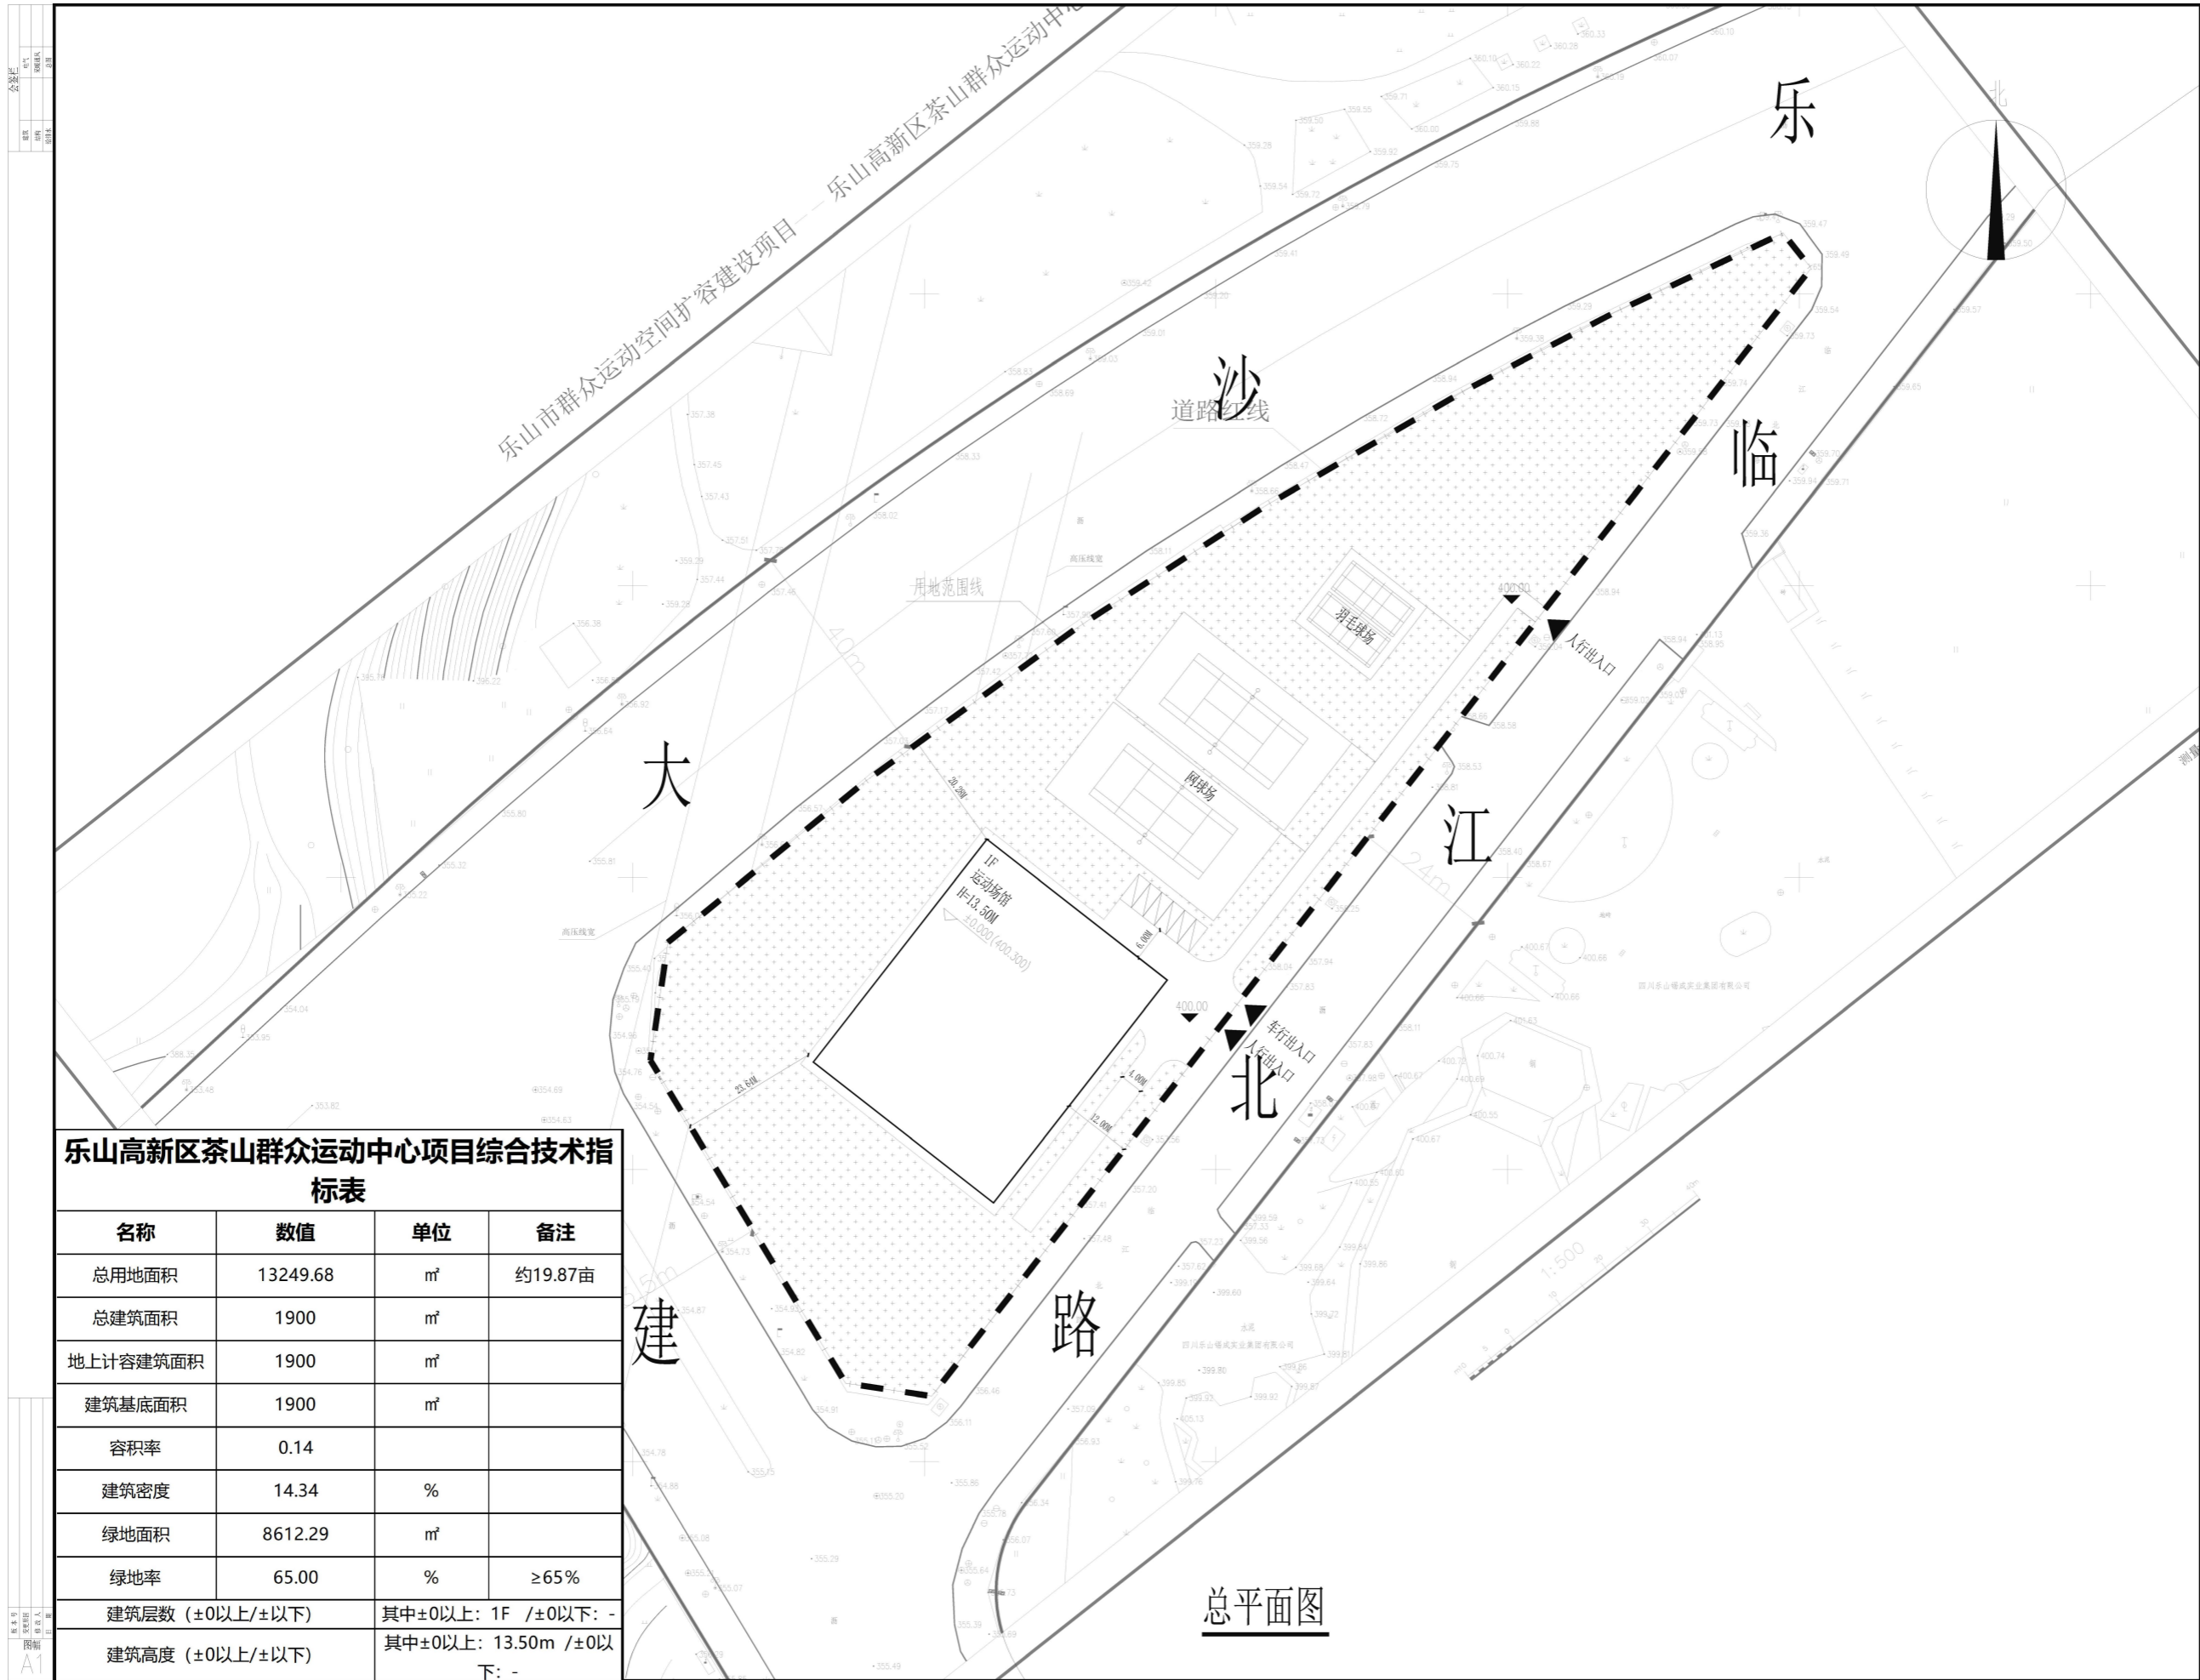



四川创想
四川创想博世建筑设计有限公司

地址: 四川省乐山市高新区南新路 288号五和大厦
电话: 0833-2426290
传真: 0833-2426290
邮政编码: 614000

设计等级: 建筑行业(建筑工程)甲级
证书编号: A151000679
注册执业栏

姓名: _____
注册证书号码: _____
注册印章号码: _____

名称	数值	单位	备注
总用地面积	13249.68	m ²	约19.87亩
总建筑面积	1900	m ²	
地上计容建筑面积	1900	m ²	
建筑基底面积	1900	m ²	
容积率	0.14		
建筑密度	14.34	%	
绿地面积	8612.29	m ²	
绿地率	65.00	%	≥65%
建筑层数(±0以上/±0以下)	其中±0以上: 1F /±0以下: -		
建筑高度(±0以上/±0以下)	其中±0以上: 13.50m /±0以下: -		

位置示意图

审定人	董维承	董维承
项目负责人	王博	王博
审核人	程嘉临	程嘉临
专业负责人	郑璇	郑璇
校核人	程嘉临	程嘉临
设计人	李星南	李星南
制图人	李星南	李星南

建设单位: 乐山市体育局

项目名称: 乐山市群众运动空间扩容建设项目—乐山高新区茶山群众运动中心项目

图名: 总平面图

工程编号: _____ 设计阶段: 方案

比例: 1:500 SCALE: 专业 建筑 DISCIPLINE

日期: 2025.12 DATE: 图号: _____ DRAWING NO.

总平面图