

电气
采暖通风
总图
建筑
结构
给排水

变更原因
修改人
日期

图幅
A2




四川创想博世建筑设计有限公司

地址: 四川省乐山市高新区南新大道五和大厦
电话: 0833-2426290
传真: 0833-2426290
邮政编码: 614000
设计等级: 建筑行业(建筑工程)专业甲级
证书编号: A151000679
注册执业栏
姓名:
注册证书号码:
注册印章号码:

位置示意

审定人	童继承	
项目负责人	童继承	
审核人	吴永松	
专业负责人	童继承	
校核人	李贵明	
设计人	宋福秀	
制图人	夏茜	

建设单位: 四川吉晟保健食品科技有限公司
项目名称: 综合楼、厂房及附属配套设施建设暨迁建提质项目
图名: 总平面图
工程编号: JOB NO. 设计阶段: 方案
比例: 1:500 专业: 建筑
日期: 2023.09 图号: 16
DISCIPLINE: 建筑
DRAWING NO.

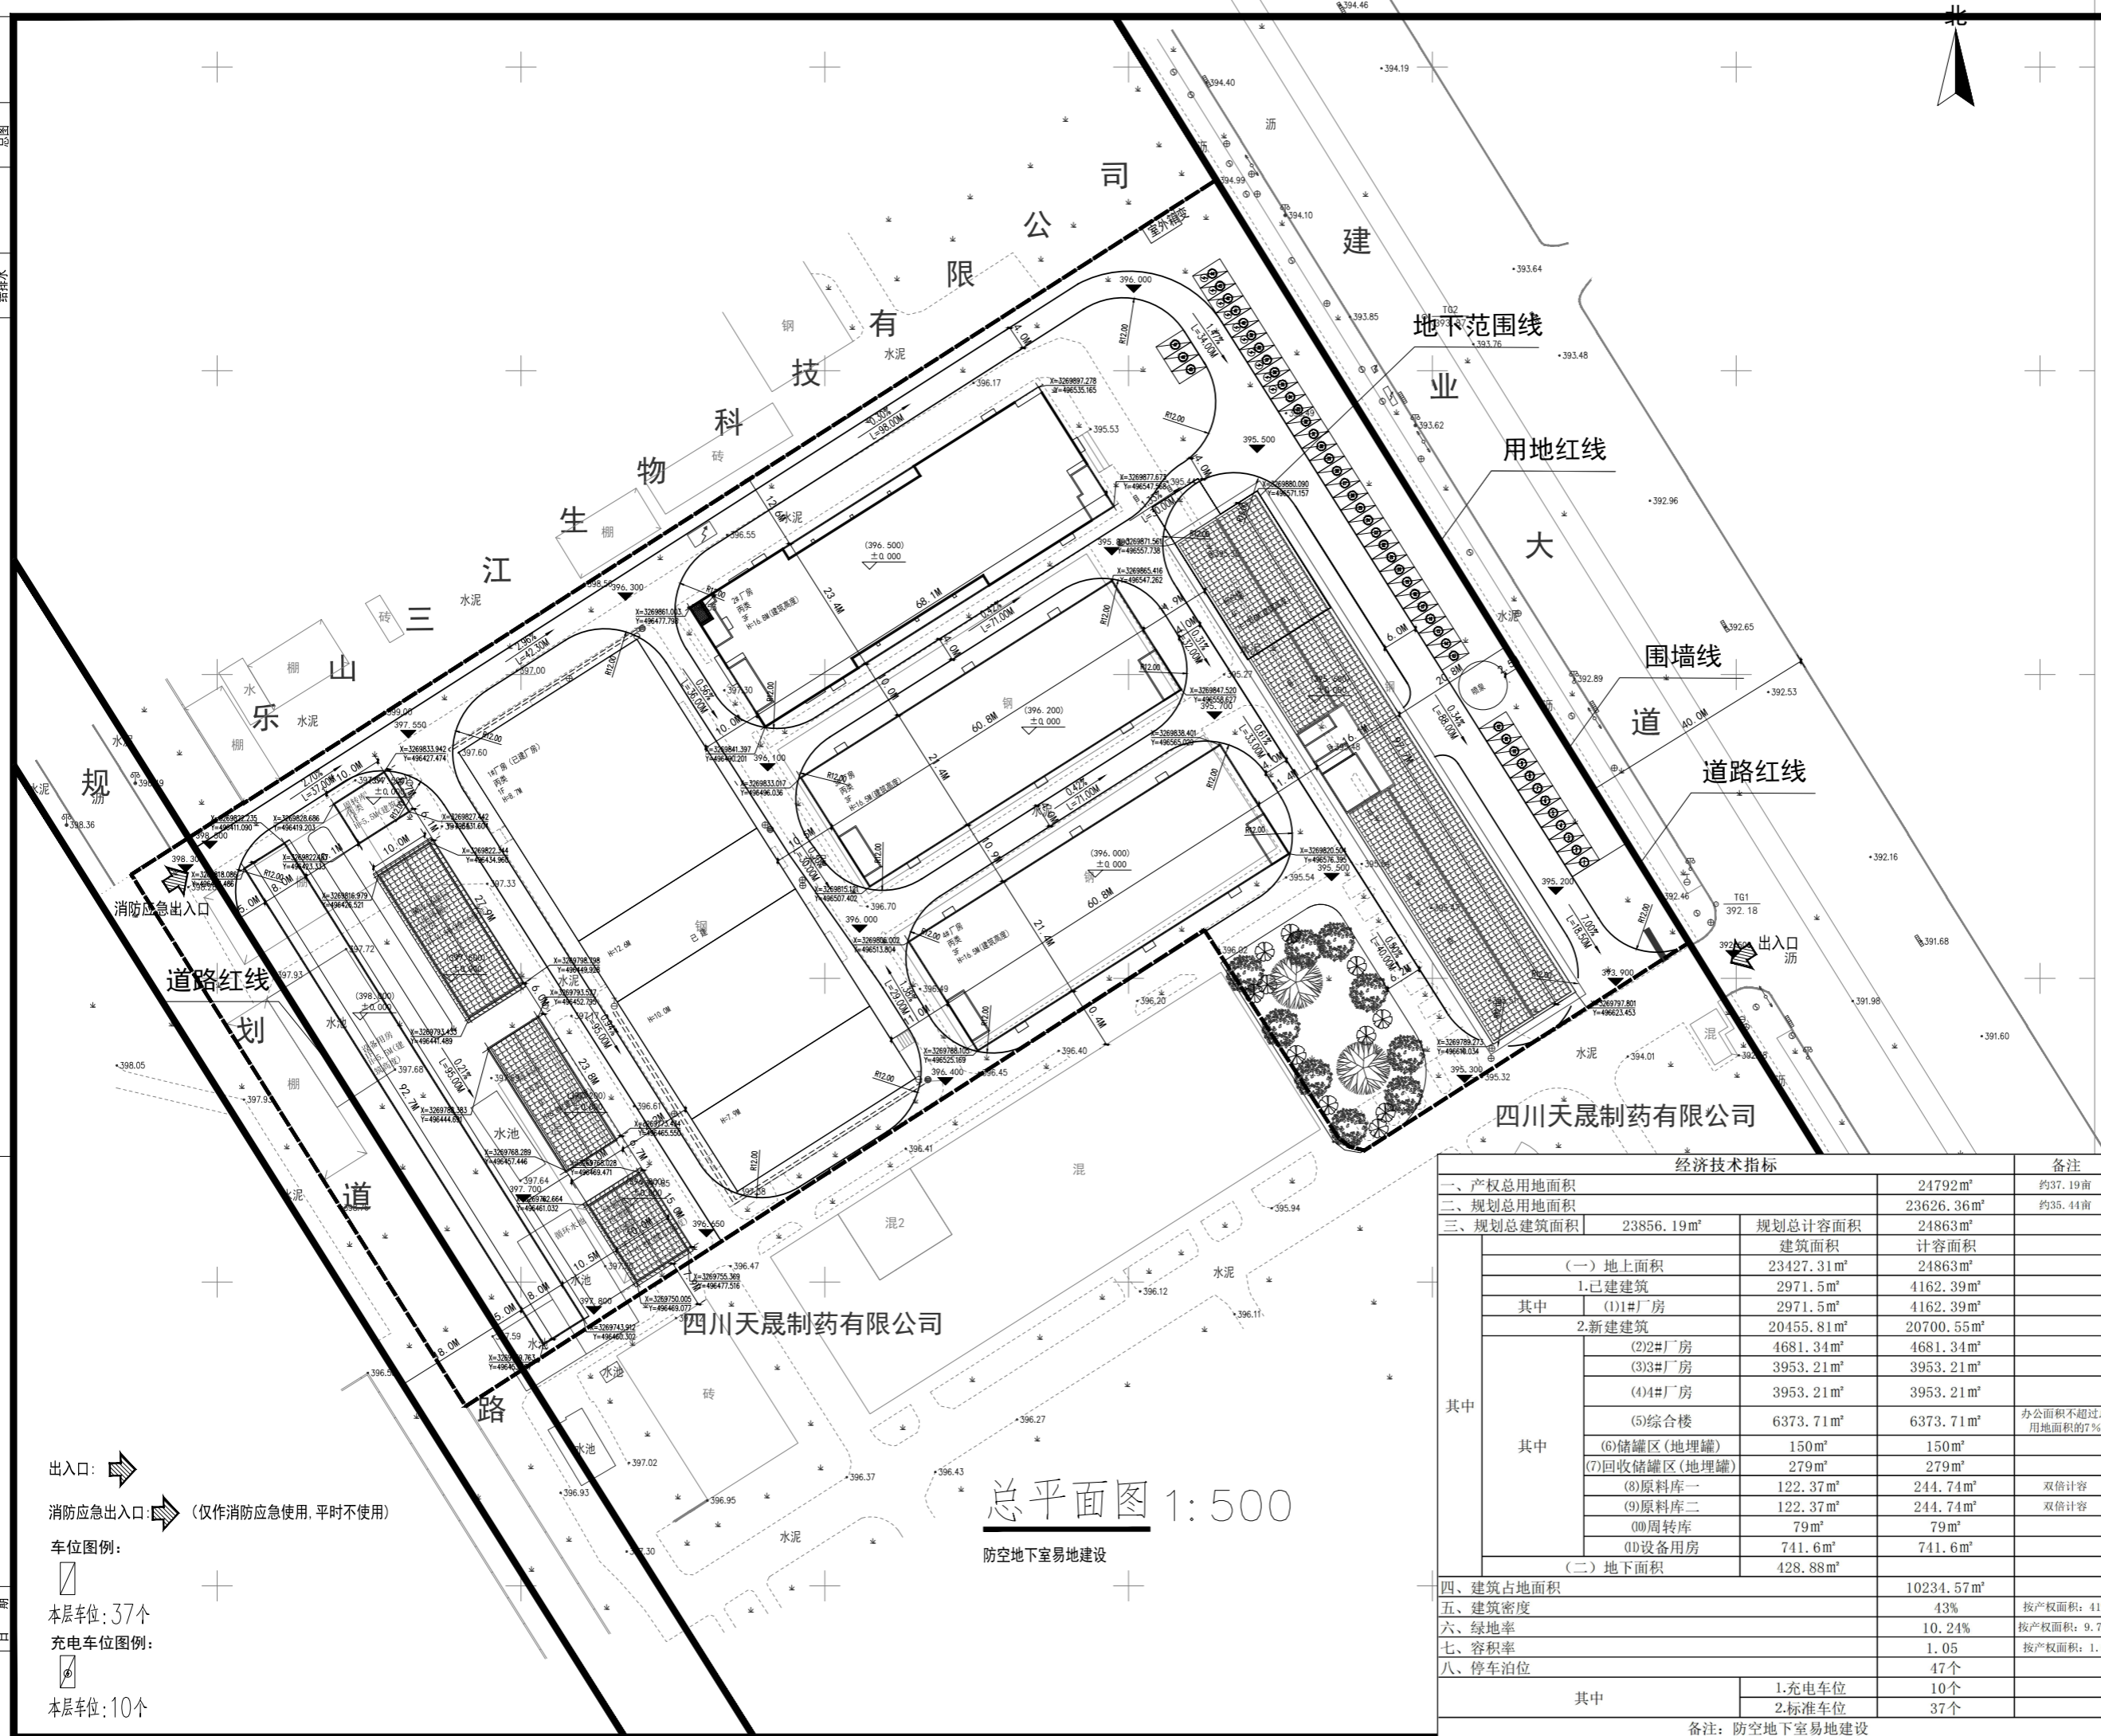

总平面图 1:500
防空地下室易地建设

经济技术指标			备注
一、产权用地面积		24792m ²	约37.19亩
二、规划用地面积		23626.36m ²	约35.44亩
三、规划总建筑面积	23856.19m ²	规划总计容面积	24863m ²
		建筑面积	计容面积
		(一)地上面积	23427.31m ²
		1.已建建筑	2971.5m ²
		其中 (D1)厂房	2971.5m ²
		2.新建建筑	20455.81m ²
		(2)2#厂房	4681.34m ²
		(3)3#厂房	3953.21m ²
		(4)4#厂房	3953.21m ²
		(5)综合楼	6373.71m ²
		(6)储罐区(地埋罐)	150m ²
		(7)回收储罐区(地埋罐)	279m ²
		(8)原料库一	122.37m ²
		(9)原料库二	122.37m ²
		(0)周转库	79m ²
		(D)设备用房	741.6m ²
		(二)地下面积	428.88m ²
四、建筑占地面积		10234.57m ²	
五、建筑密度		43%	按产权面积: 41%
六、绿地率		10.24%	按产权面积: 9.76%
七、容积率		1.05	按产权面积: 1.0
八、停车位		47个	
	其中	1.充电车位	10个
		2.标准车位	37个

备注: 防空地下室易地建设

出入口:

消防应急出入口: (仅作消防应急使用, 平时不使用)

车位图例:
 本层车位: 37个
 充电车位图例:
 本层车位: 10个