

# 乐山高新区基础设施及配套工程建设项目——双林路（高港大道-苏安大道）公示图

## 建设项目公布


建设单位：  
乐山市乐高城市建设工程有限公司

设计单位：  
中冶赛迪工程技术股份有限公司


建设地点：  
乐山高新区东部组团

本规划公示内容2022年4月27日起公示，公示时间为七个工作日，如有意见请在公示期间来电或书面给乐山市自然资源局高新区分局及相关职能部门。  
电话：2508966

乐山市自然资源局高新区分局  
2022年4月27日

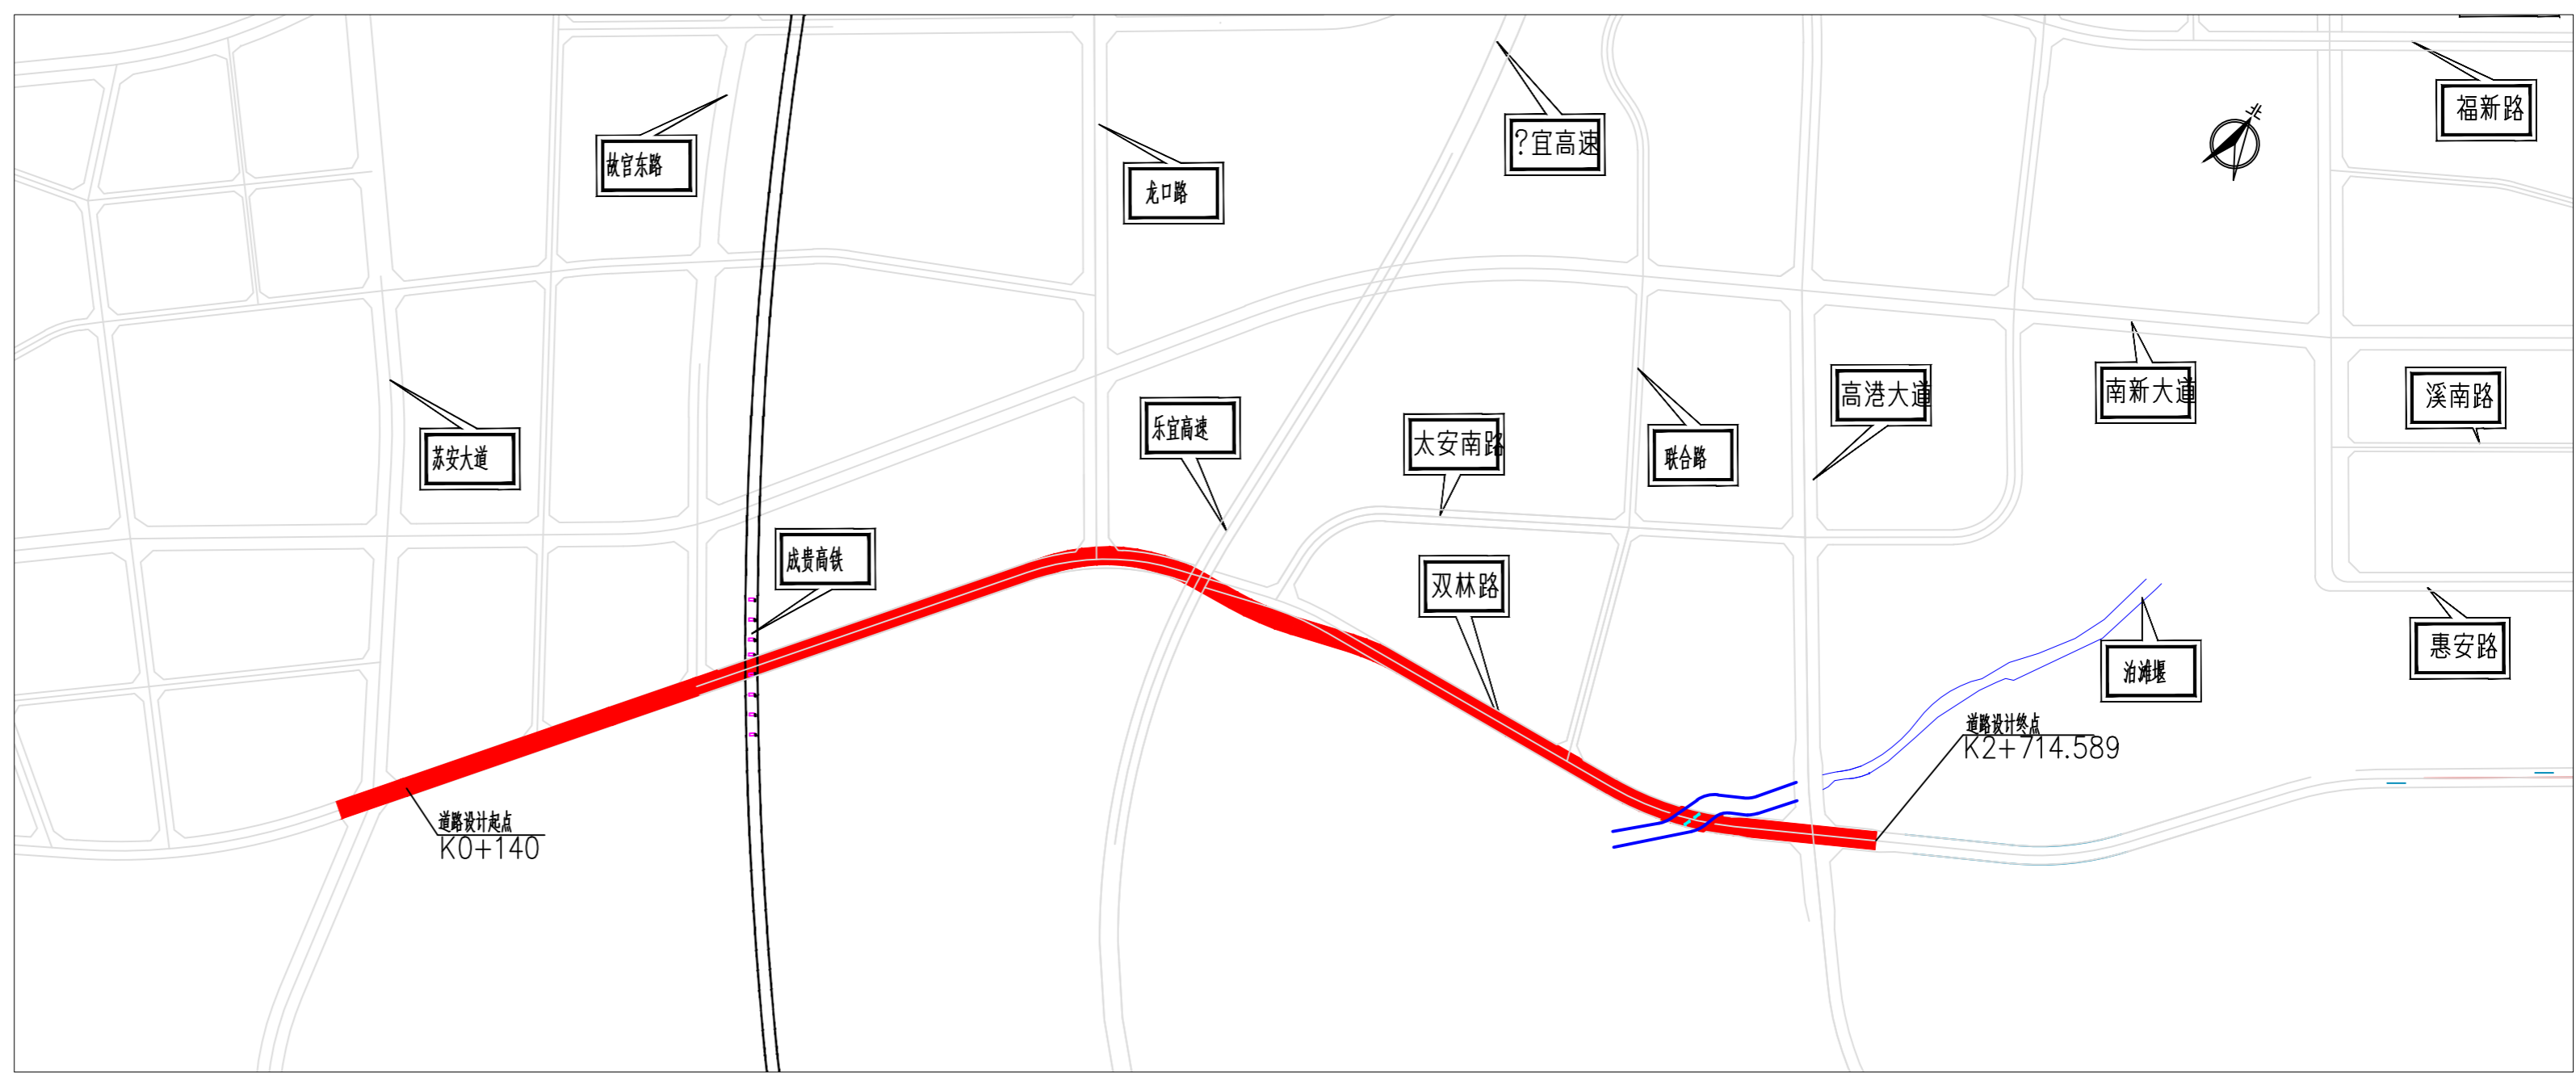

区位图

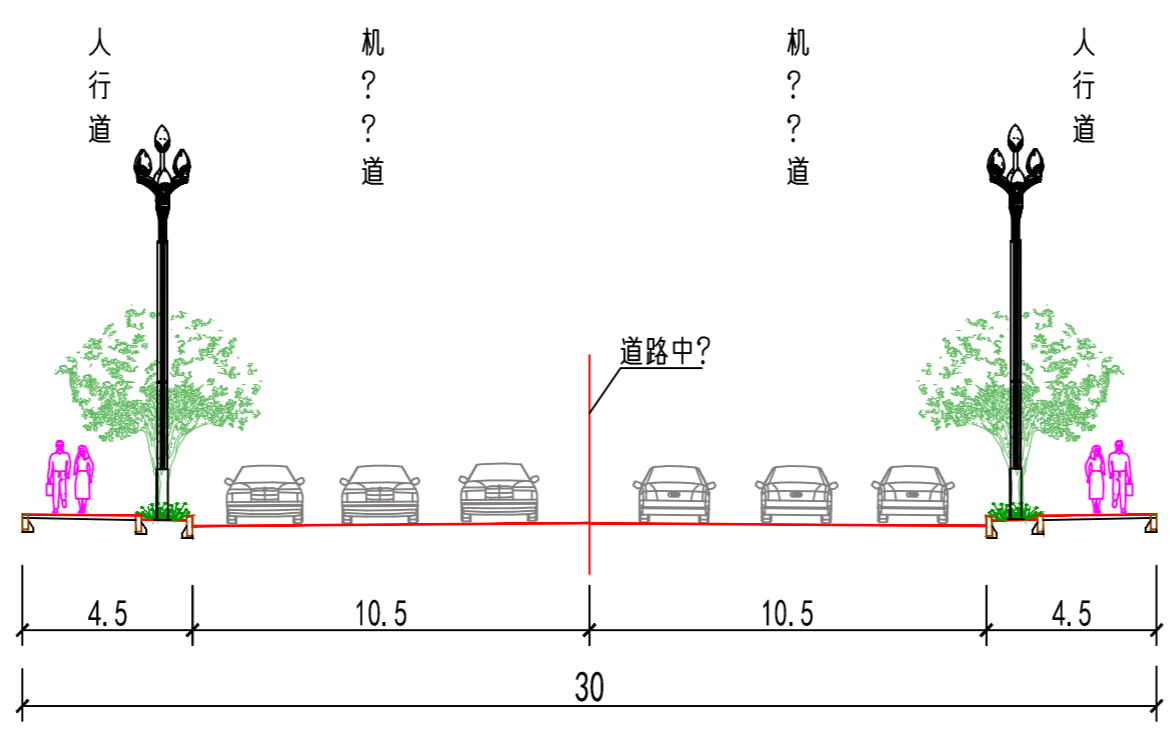

道路标准横断面图

双林路（高港大道-苏安大道）项目位于高新区总部经济区，起于苏安大道，止于高港大道，大致呈东西走向，全长2574.589m。双林路为城市次干路，设计速度40km/h，道路标准路幅宽度为30m，双向六车道。上跨泊滩堰设2x30预应力混凝土连续箱梁桥一座，桥长70米。

项目概况