

乐山高新区海鑫220千伏输变电工程规划方案公示图

建设项目公示

建设单位：

乐山高新创新科技发展集团有限公司

设计单位：


乐山城电电力工程设计有限公司

建设地点：

乐山高新区南新大道以南、S215线以西区域

本规划公示内容自2025年2月27日起公示，公示时间为七个工作日，如有意见请在公示期间来电或书面给乐山市自然资源和规划局高新区分局及相关职能部门。
电话：0833-2508966

乐山市自然资源和规划局高新区分局
2025年2月27日

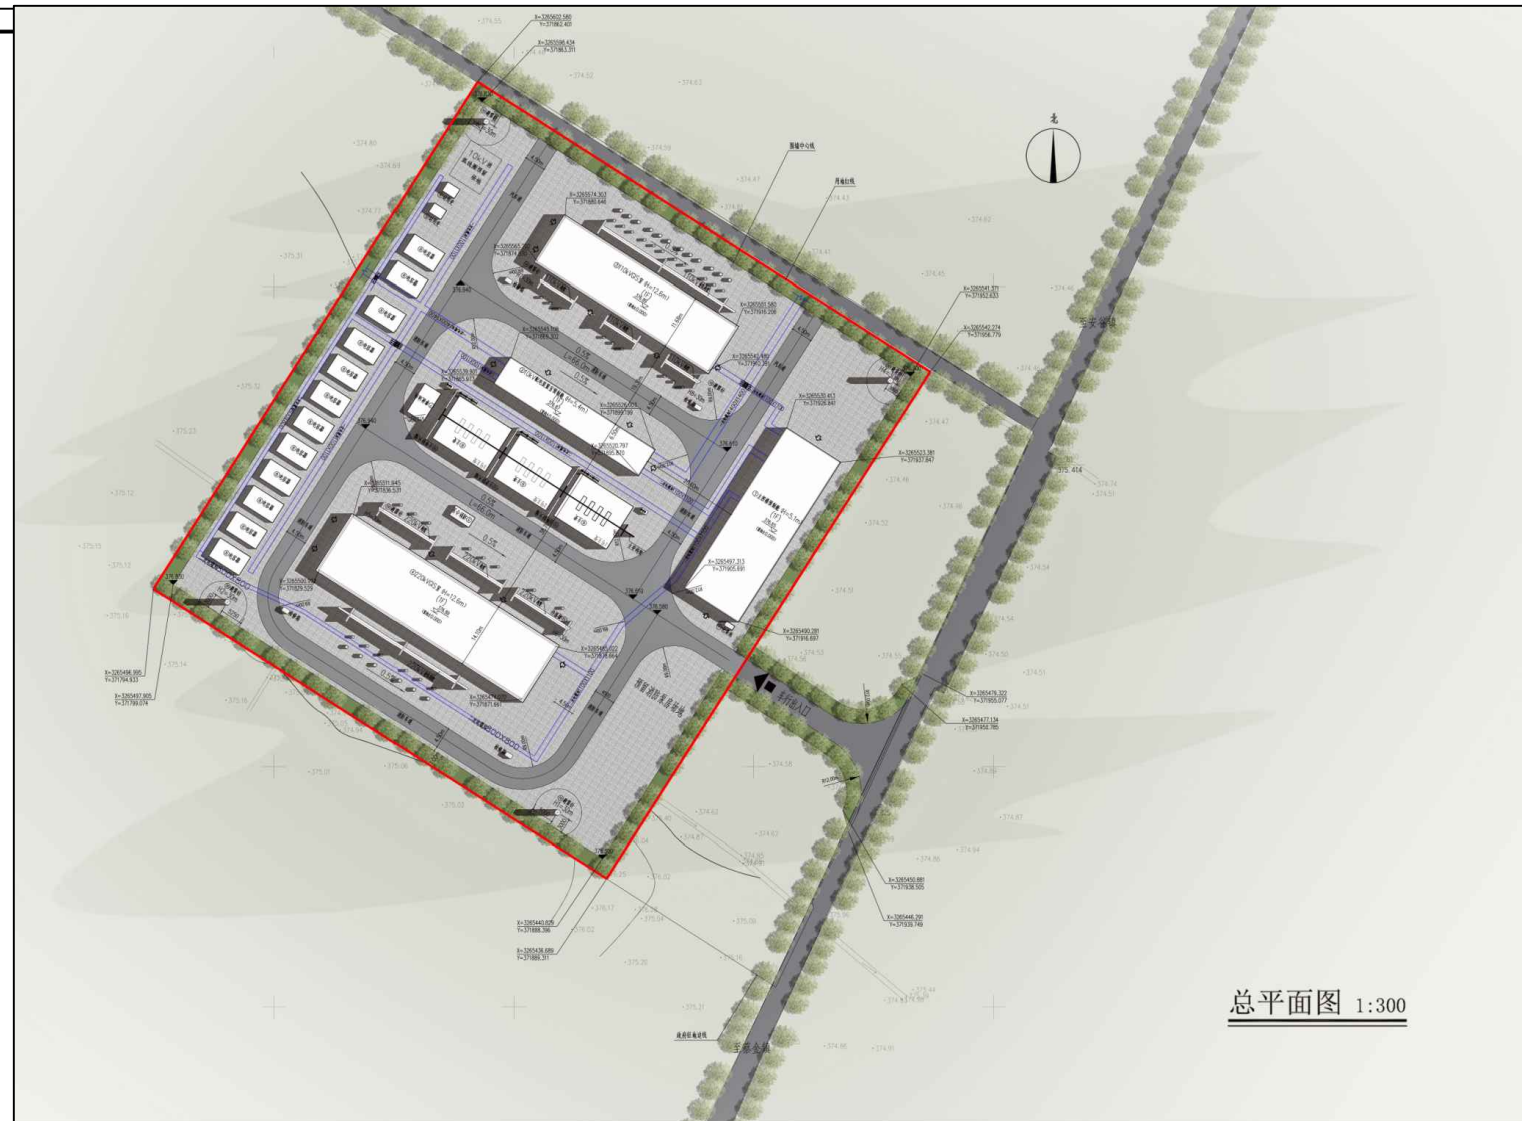

总平面图 1:300

总平面布置图



实景嵌入



鸟瞰图