

“乐山高新区园区工业污水处理厂及配套管网（一期）项目”规划方案公布图

建设项目公布

建设单位：

乐山高发展企业管理有限公司

设计单位：


中国市政工程西北设计研究院有限公司

建设地点：

乐山高新区中部双星村，在城镇开发边界以外

该项目方案已经批准，根据《中华人民共和国城乡规划法》第四十条、《四川省城乡规划条例》第四十八条之规定，现予以公布。

乐山市自然资源和规划局高新区分局
2025年7月1日

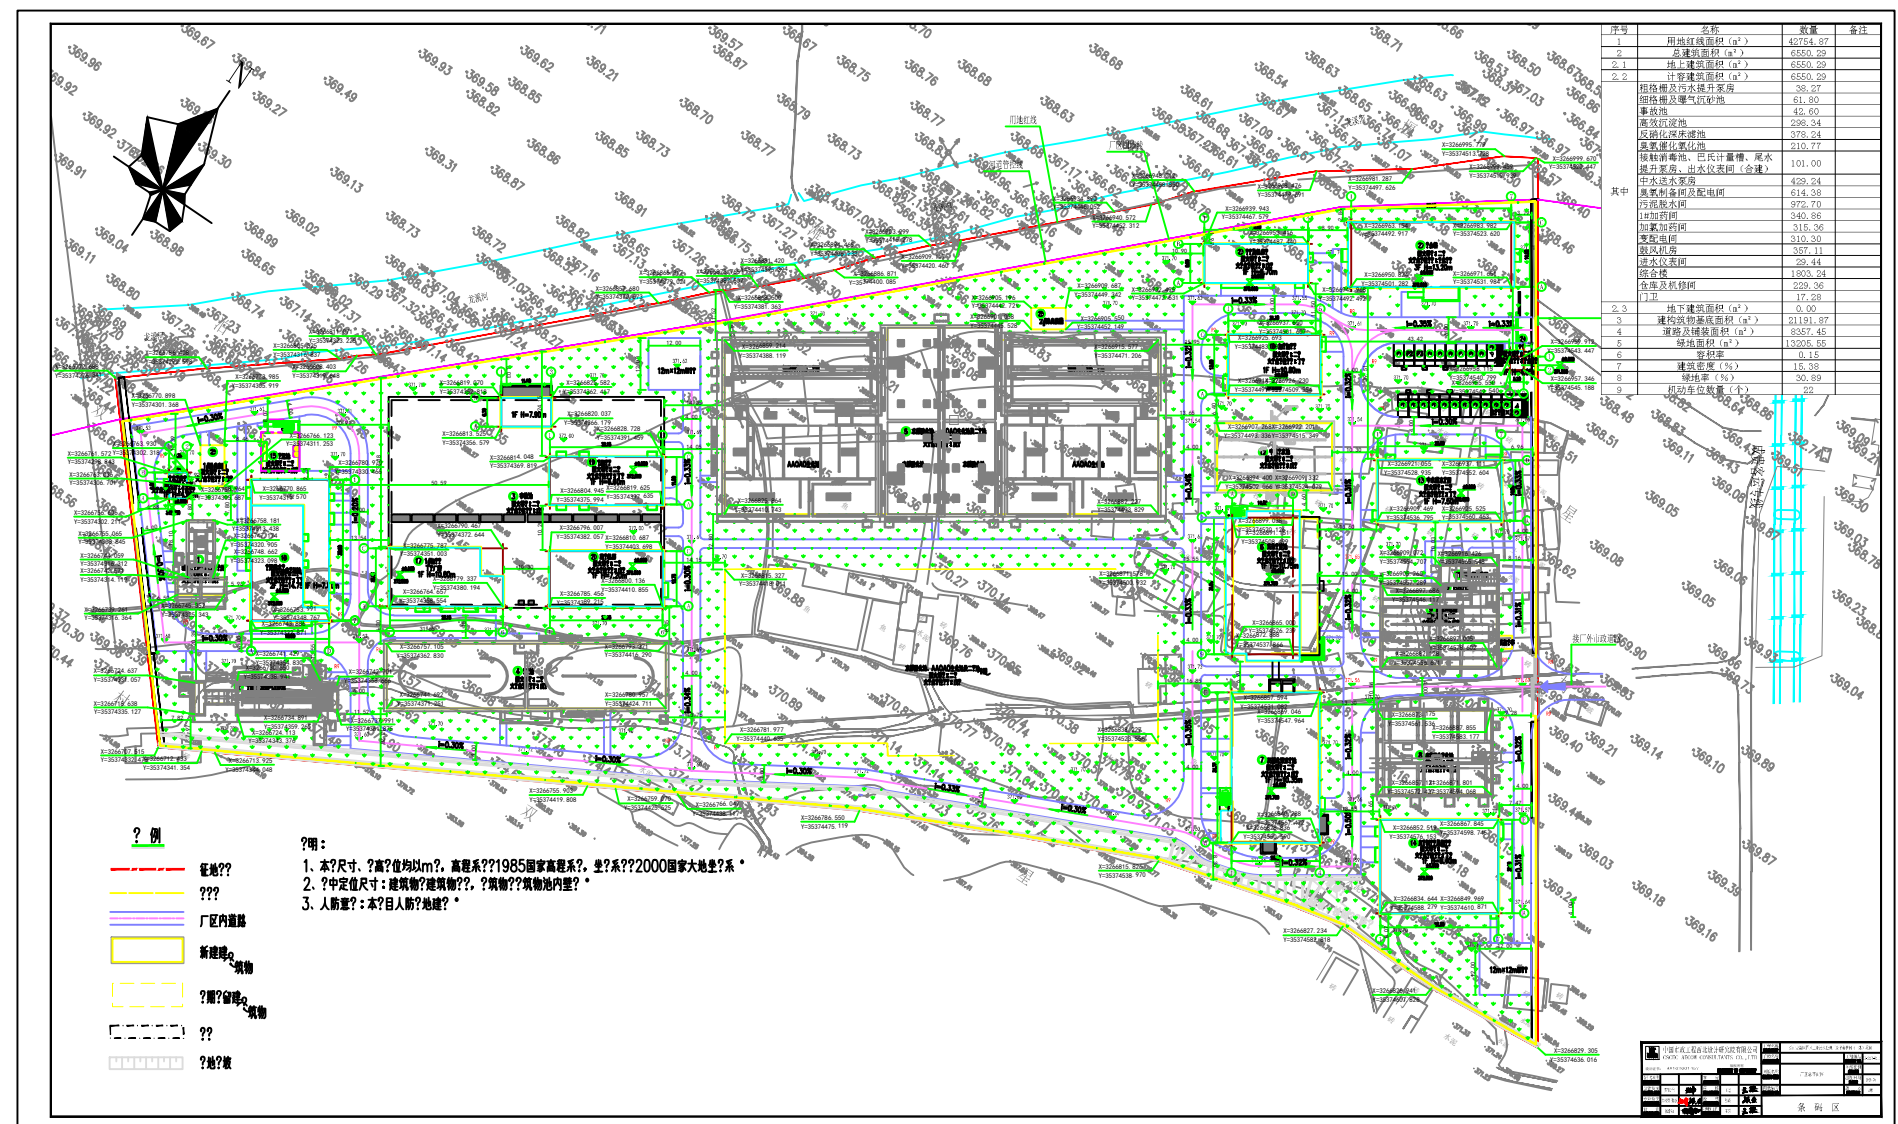

总平面图