

# 乐山国家高新区光电信息产业园基础设施及配套工程（一期）一阶段项目 ——南新大道（故宫西路-S215线）道路新建工程公示图

## 建设项目公示

建设单位：  
乐山高新投资发展（集团）有限公司


设计单位：  
唐山市规划建筑设计研究院

建设地点：  
乐山高新区西部组团


本规划公示内容2022年7月1日起公示，公示时间为七个工作日，如有意见请在公示期间来电或书面给乐山市自然资源局高新区分局及相关职能部门。

电话：2508966

乐山市自然资源局高新区分局  
2022年7月1日

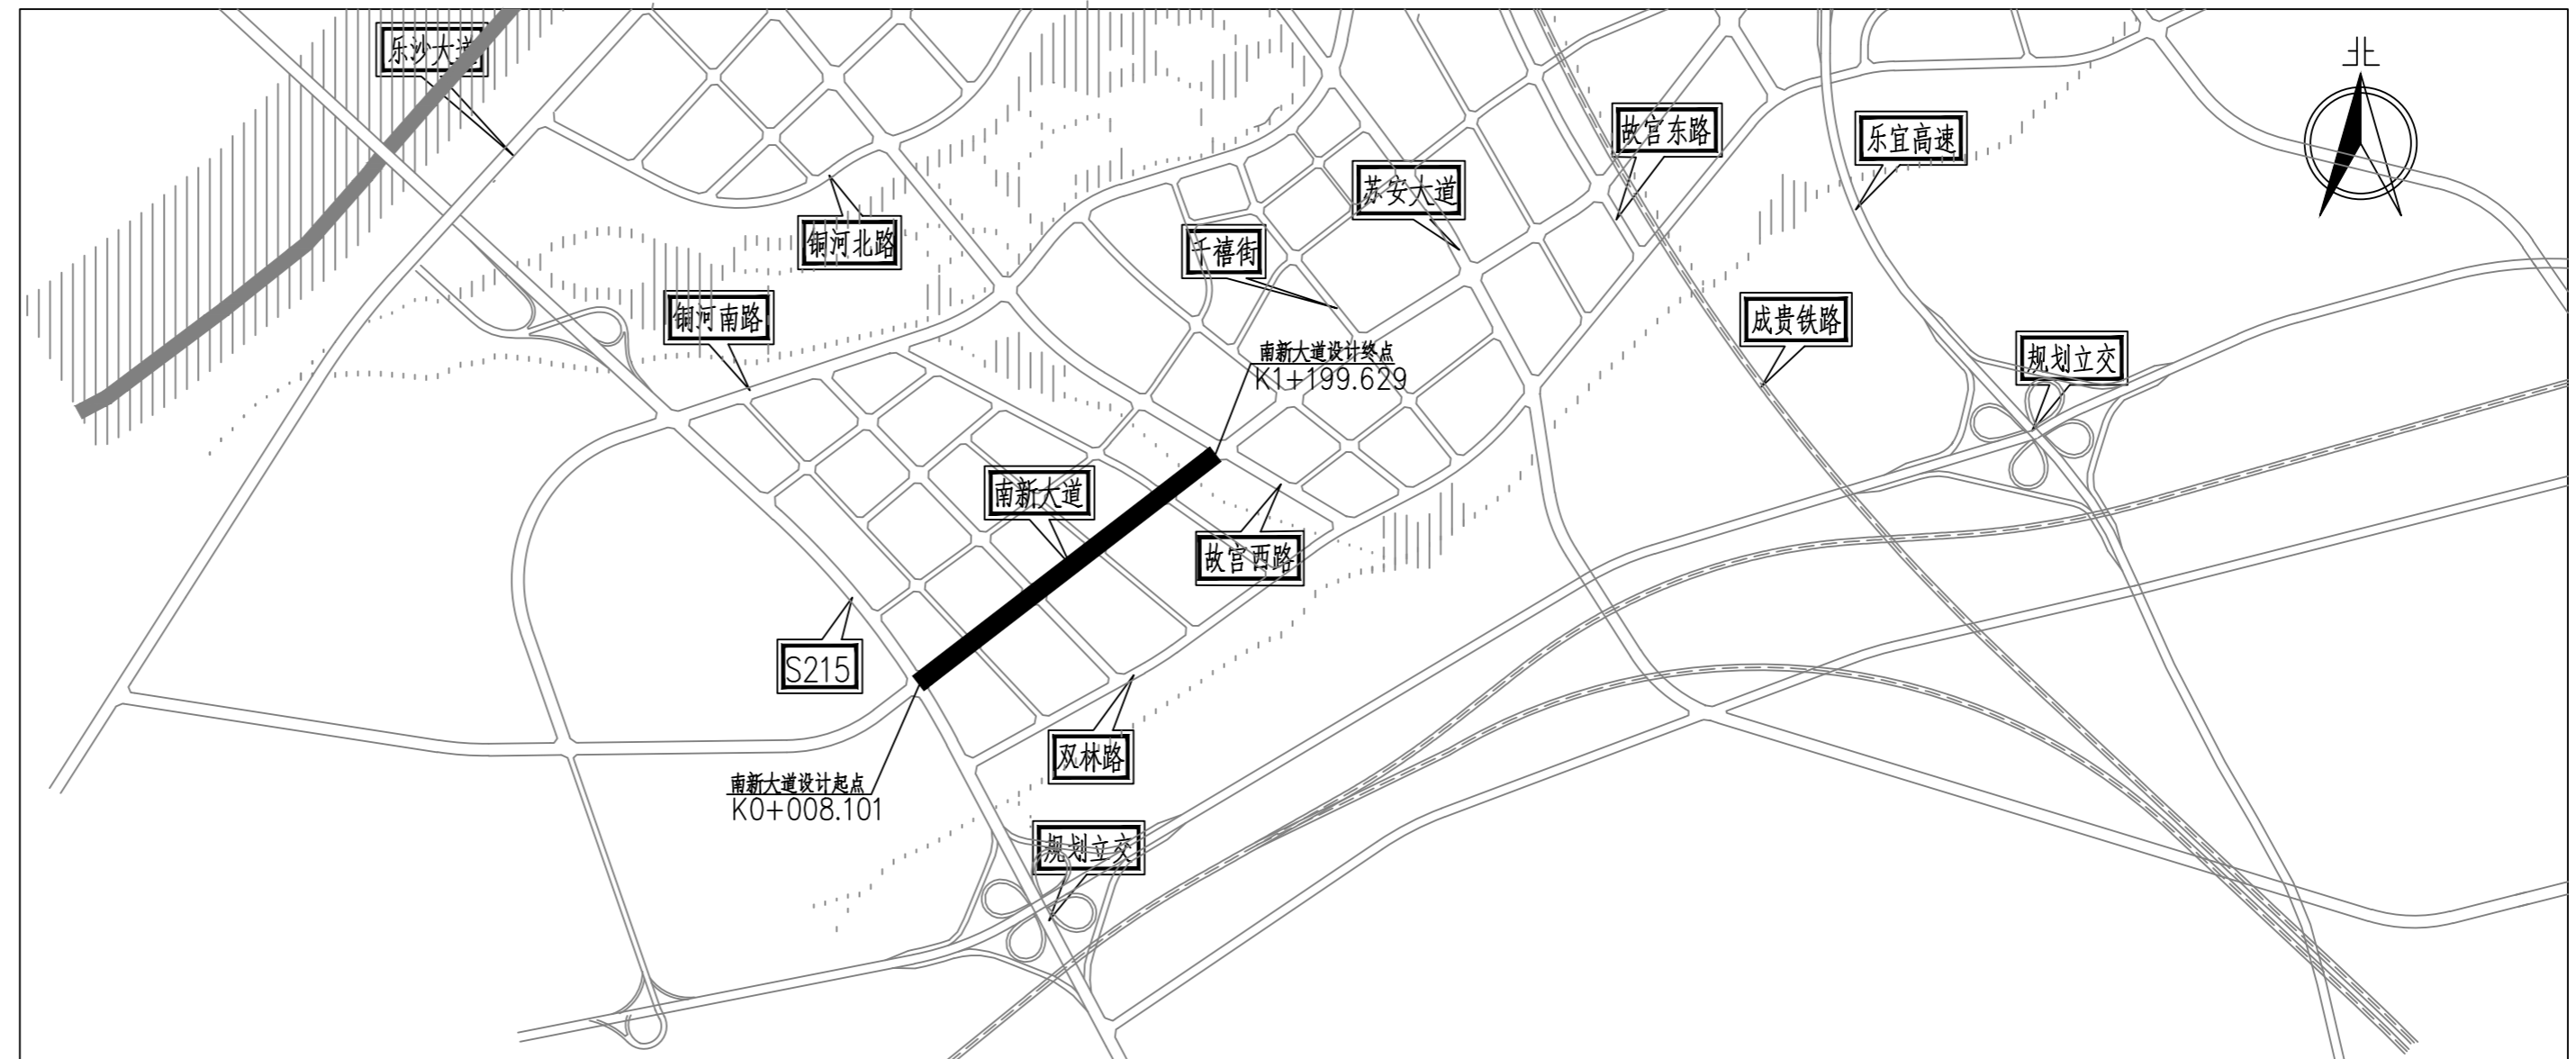

区位图

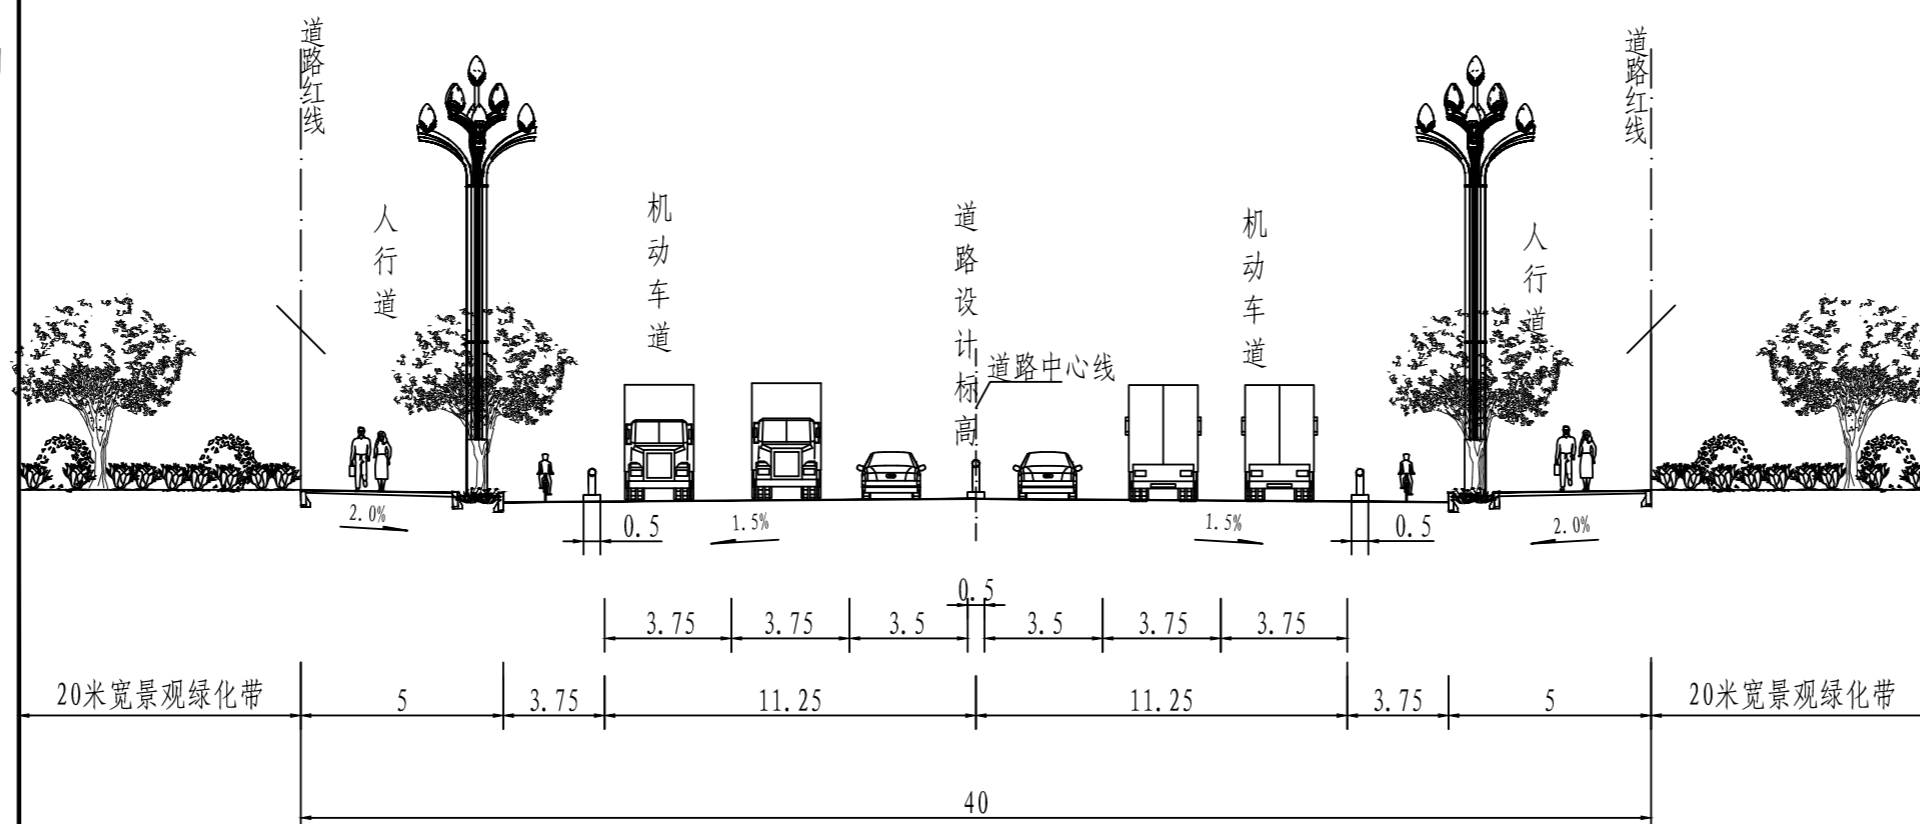

道路标准横断面图

南新大道（故宫西路-S215线）道路新建工程项目位于高新区总部经济区，起于S215，止于故宫西路，大致呈东西走向，全长1191.528m。南新大道为城市主干路，设计速度50km/h，道路标准路幅宽度为40m，双向六车道，同步实施道路两侧各20米景观绿化带。

项目概况