

乐山高新区先进制造业产业园区基础设施及配套工程（一期）

——道路 I（铜河南路—车安路）、道路 II（道路 I—故宫东路）、故宫东路（乐沙大道-双林路）道路新建工程公示图

建设项目公示

建设单位：
乐山高新创新科技发展集团有限公司


设计单位：
乐山市城乡规划设计院有限公司

建设地点：
乐山高新区西部组团


本规划公示内容2022年10月17日起公示，公示时间为七个工作日，如有意见请在公示期间来电或书面给乐山市自然资源局高新区分局及相关职能部门。

电话：0833-2508966


乐山市自然资源局高新区分局
2022年10月17日

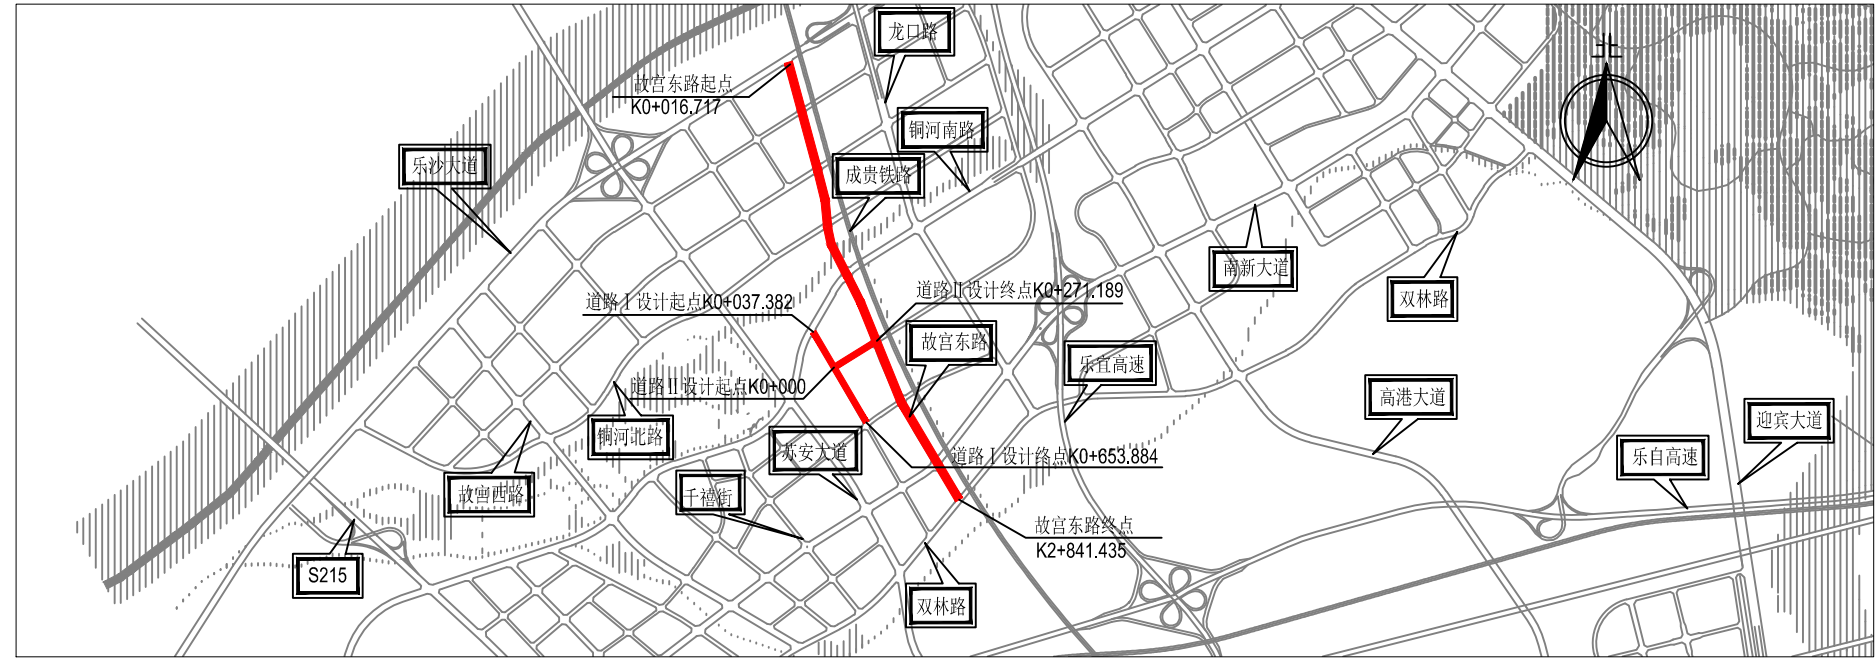


区位图

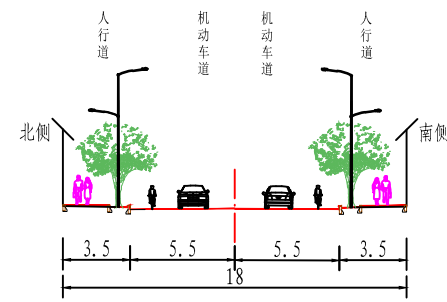


道路 I 标准横断面图

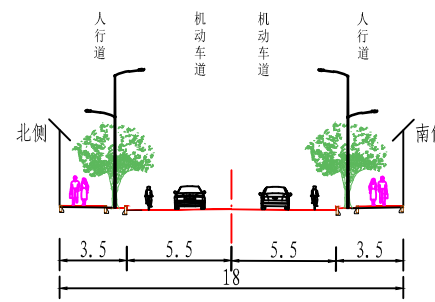

道路 II 标准横断面图

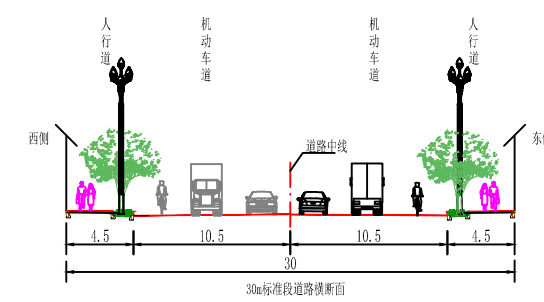

30m标准段道路横断面

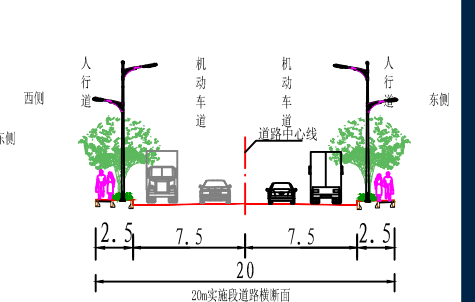

20m实施段道路横断面

道路 I（铜河南路—车安路）道路新建工程位于高新区总部经济区，起于铜河南路，止于车安路，大致呈南北走向，全长668.293m。道路 I 为城市支路，设计速度30km/h，道路标准路幅宽度为18m，双向两车道。

道路 II（道路 I—故宫东路）道路新建工程位于高新区总部经济区，起于道路 I，止于故宫东路，大致呈东西走向，全长302.843m。道路 II 为城市支路，设计速度30km/h，道路标准路幅宽度为18m，双向两车道。

故宫东路（乐沙大道—双林路）道路新建工程位于高新区总部经济区，起于乐沙大道，止于双林路，大致呈南北走向，全长2880.213m。故宫东路为城市次干路，设计速度30km/h；故宫东路北段（乐沙大道—铜河南路）道路标准路幅宽度为30m，双向四车道；故宫东路段（铜河南路—）道路标准路幅宽度为20m，双向四车道。

项目概况