

成渝双城经济圈-乐山高新区总部经济产业园基础设施建设项目（一期） 规划方案公示图（一）

建设项目公示


建设单位：
乐山高发展企业经营管理有限公司

设计单位：
乐山市城乡规划设计院有限公司


建设地点：
乐山高新区东部组团

本规划公示内容自2023年7月18日起
公示，公示时间为七个工作日，如有意见
请在公示期间来电或书面给乐山市自然资
源和规划局高新区分局及相关职能部门。
电话：0833-2508966

乐山市自然资源和规划局高新区分局
2023年7月18日

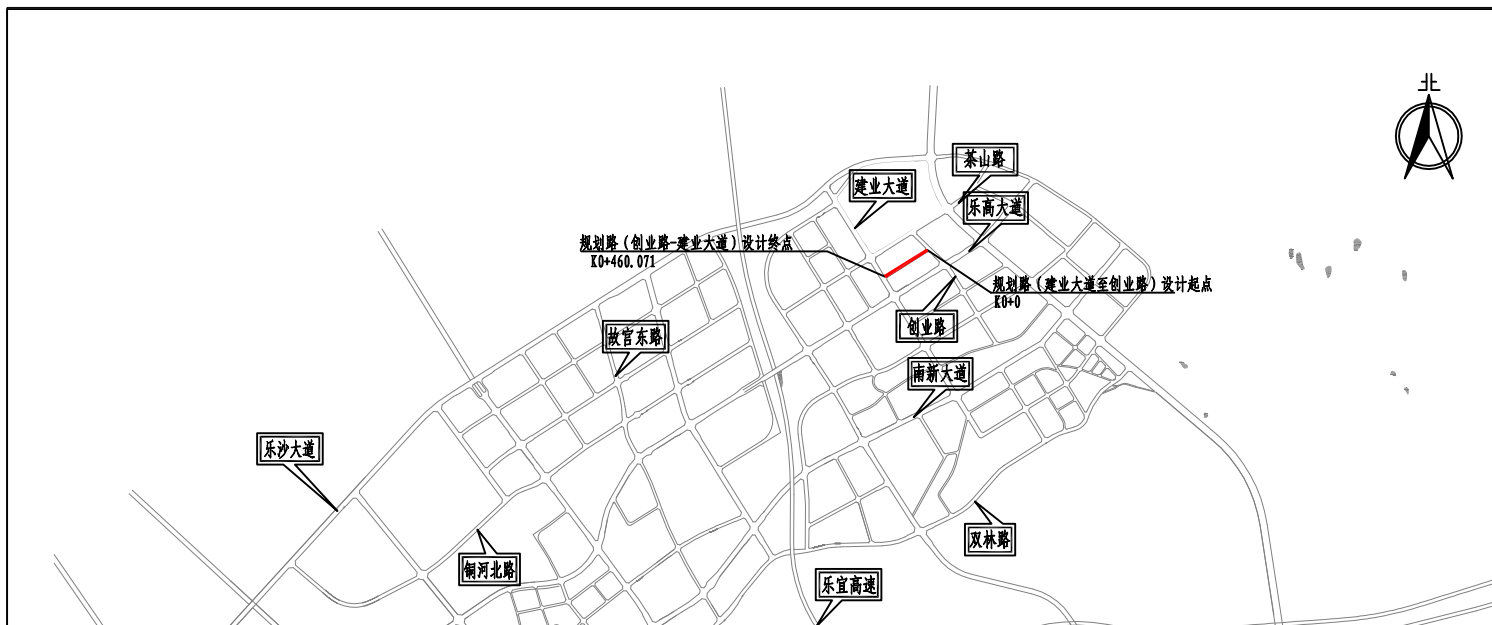

区位图

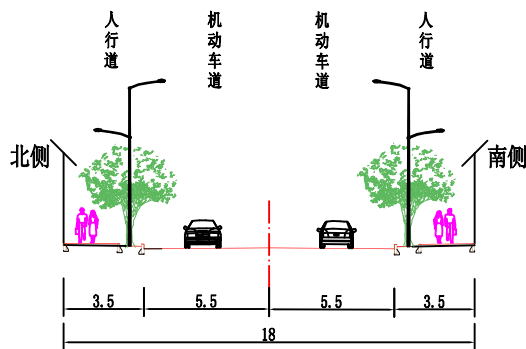

道路标准横断面图

规划路（创业路-建业大道）道路新建工程位于
高新区总部经济区，起于创业路，止于建业大
道，大致呈东西走向，全长460.071m。道路为
城市支路，设计速度30km/h，道路标准路幅宽
度为18m，双向两车道。

项目概况