

成渝双城经济圈-乐山高新区总部经济产业园基础设施建设项目（一期） 规划方案公示图（二）

建设项目公示



建设单位：
乐山高发展企业经营管理有限公司

设计单位：
乐山市城乡规划设计院有限公司

建设地点：
乐山高新区东部组团

本规划公示内容自2023年7月18日起
公示，公示时间为七个工作日，如有意见
请在公示期间来电或书面给乐山市自然资
源和规划局高新区分局及相关职能部门。
电话：0833-2508966

乐山市自然资源和规划局高新区分局
2023年7月18日

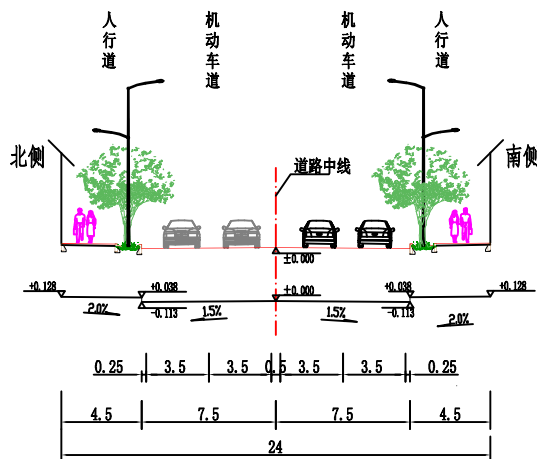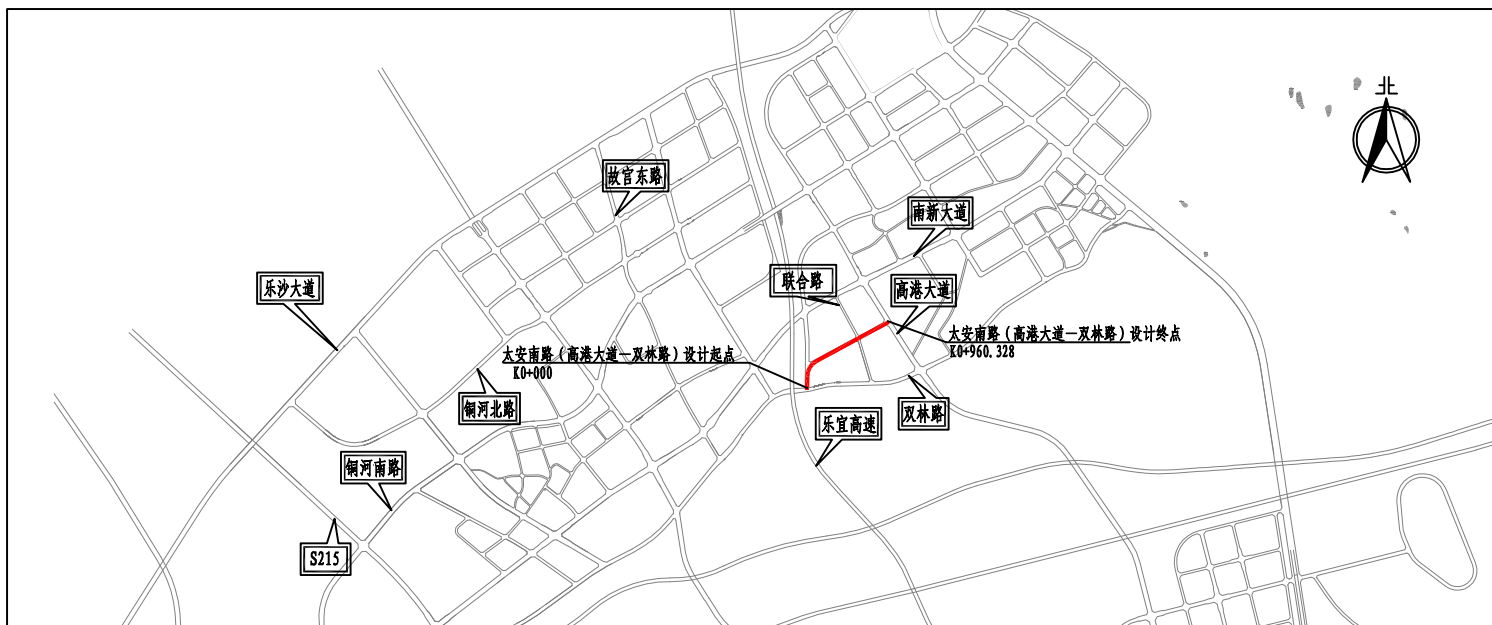

24m道路标准横断面

太安南路（高港大道—双林路）道路新建
工程位于高新区总部经济区，起于双林路，
止于高港大道，大致呈东西走向，全长
960.328m。道路为城市次干路，设计速度
30km/h，标准路幅宽24m，双向4车道。

项目概况