

# 乐山高新区海森高幼儿园教育培训和实训教育基地及示范幼儿园一期项目规划方案公示图

## 建设项目公示

建设单位:

四川海森高教育投资有限公司

设计单位:


四川创想博世建筑设计有限公司

建设地点:


乐山市高新区, 鹰嘴崖路以南太安路以东

本规划公示内容2021年05月25日起公示, 公示时间为七个工作日, 如有意见请在公示期间来电或书面给乐山市自然资源局高新区分局及相关职能部门。  
电话: 2508966


乐山市自然资源局高新区分局  
2021年05月25日

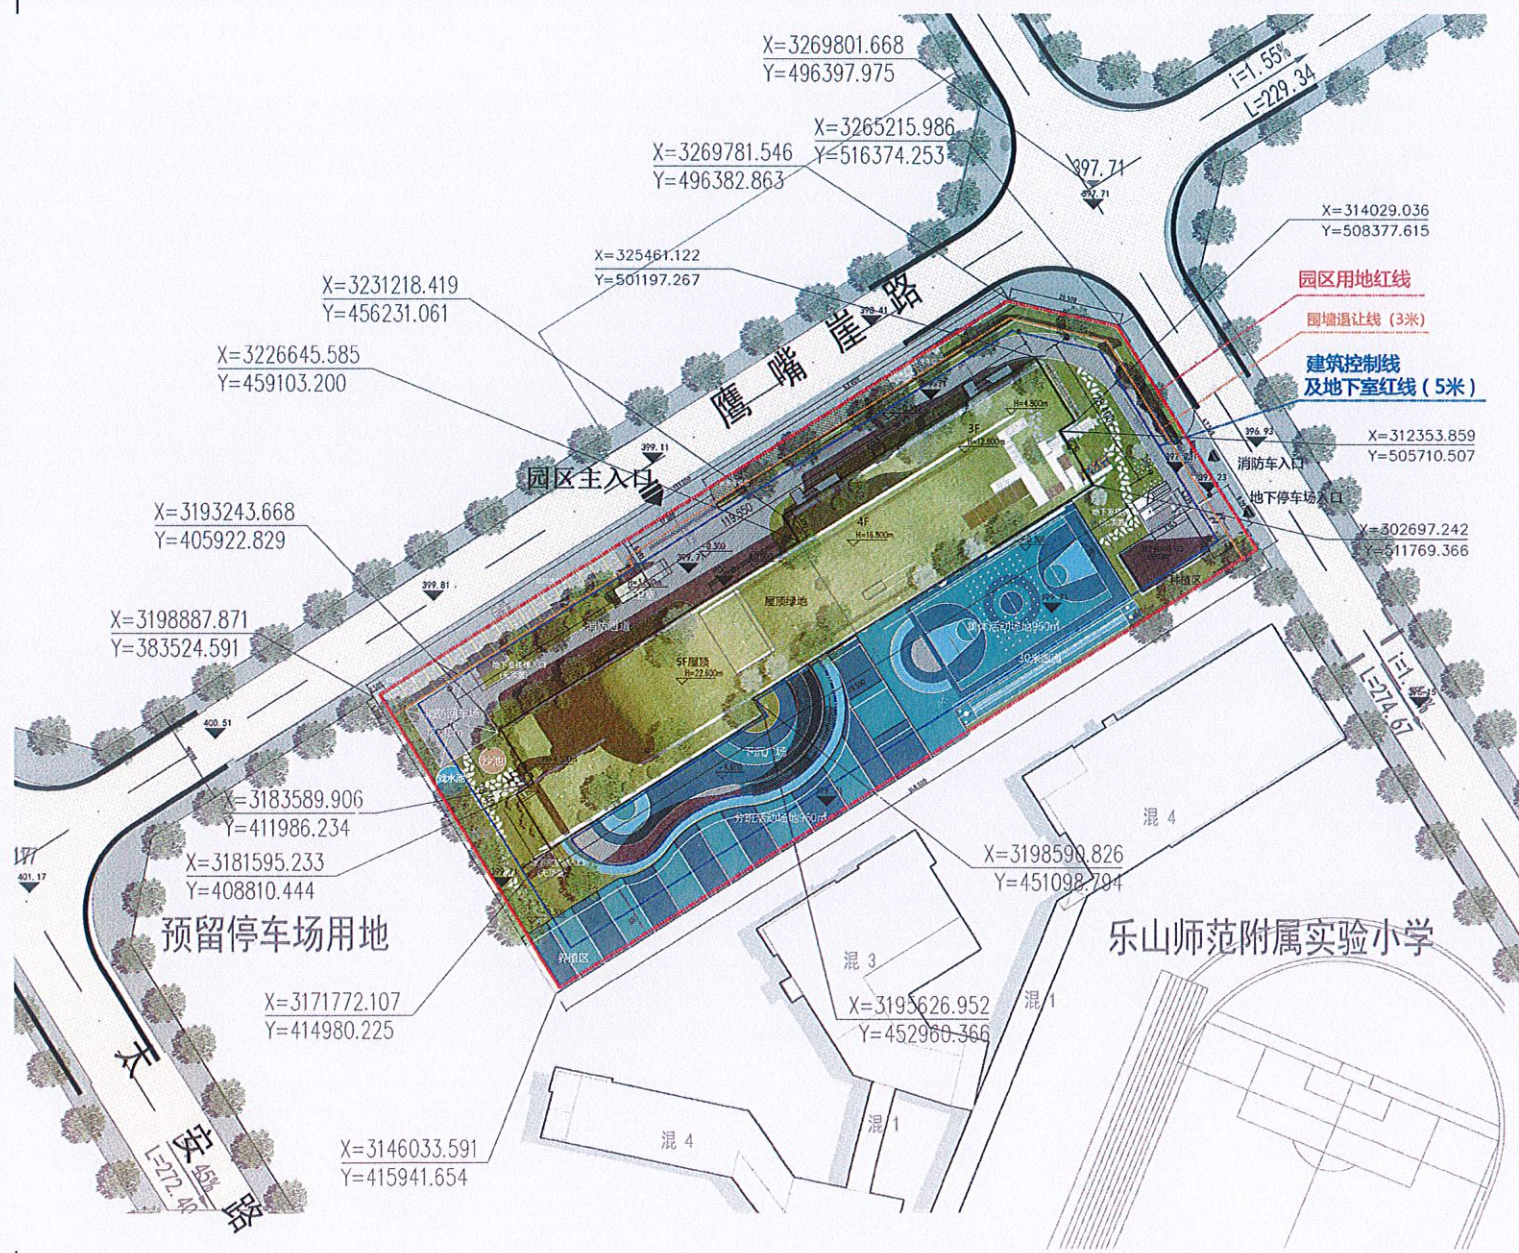


总平面布置图

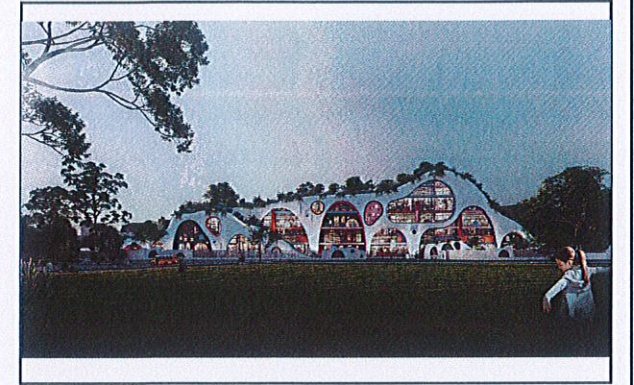

透视图效果图1

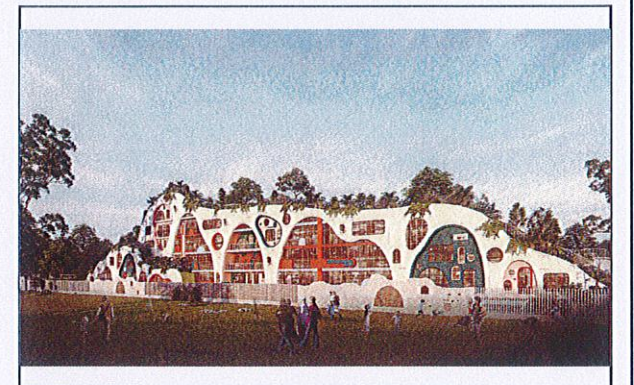

透视图效果图2

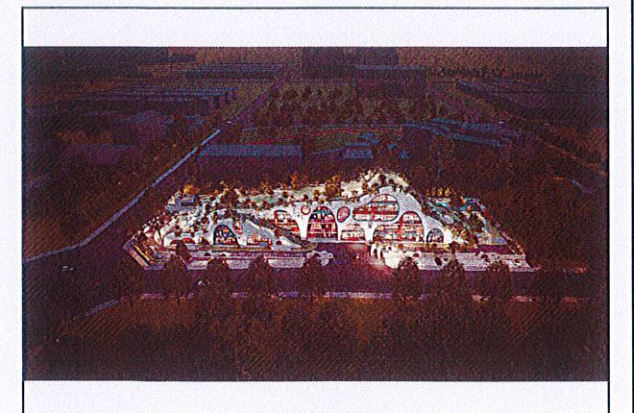

鸟瞰图