

# 乐山电力股份有限公司综合能源研究所项目规划方案公示图

## 建设项目公示

建设单位：

乐山电力股份有限公司

设计单位：

中国华西工程设计建设有限公司

建设地点：


乐山高新区迎宾大道以东、临江东路以西地块

本规划公示内容自2025年07月15日起公示，公示时间为七个工作日，如有意见请在公示期间来电或书面给乐山市自然资源和规划局高新区分局及相关职能部门。

电话：0833-2508966

乐山市自然资源和规划局高新区分局

2025年07月15日

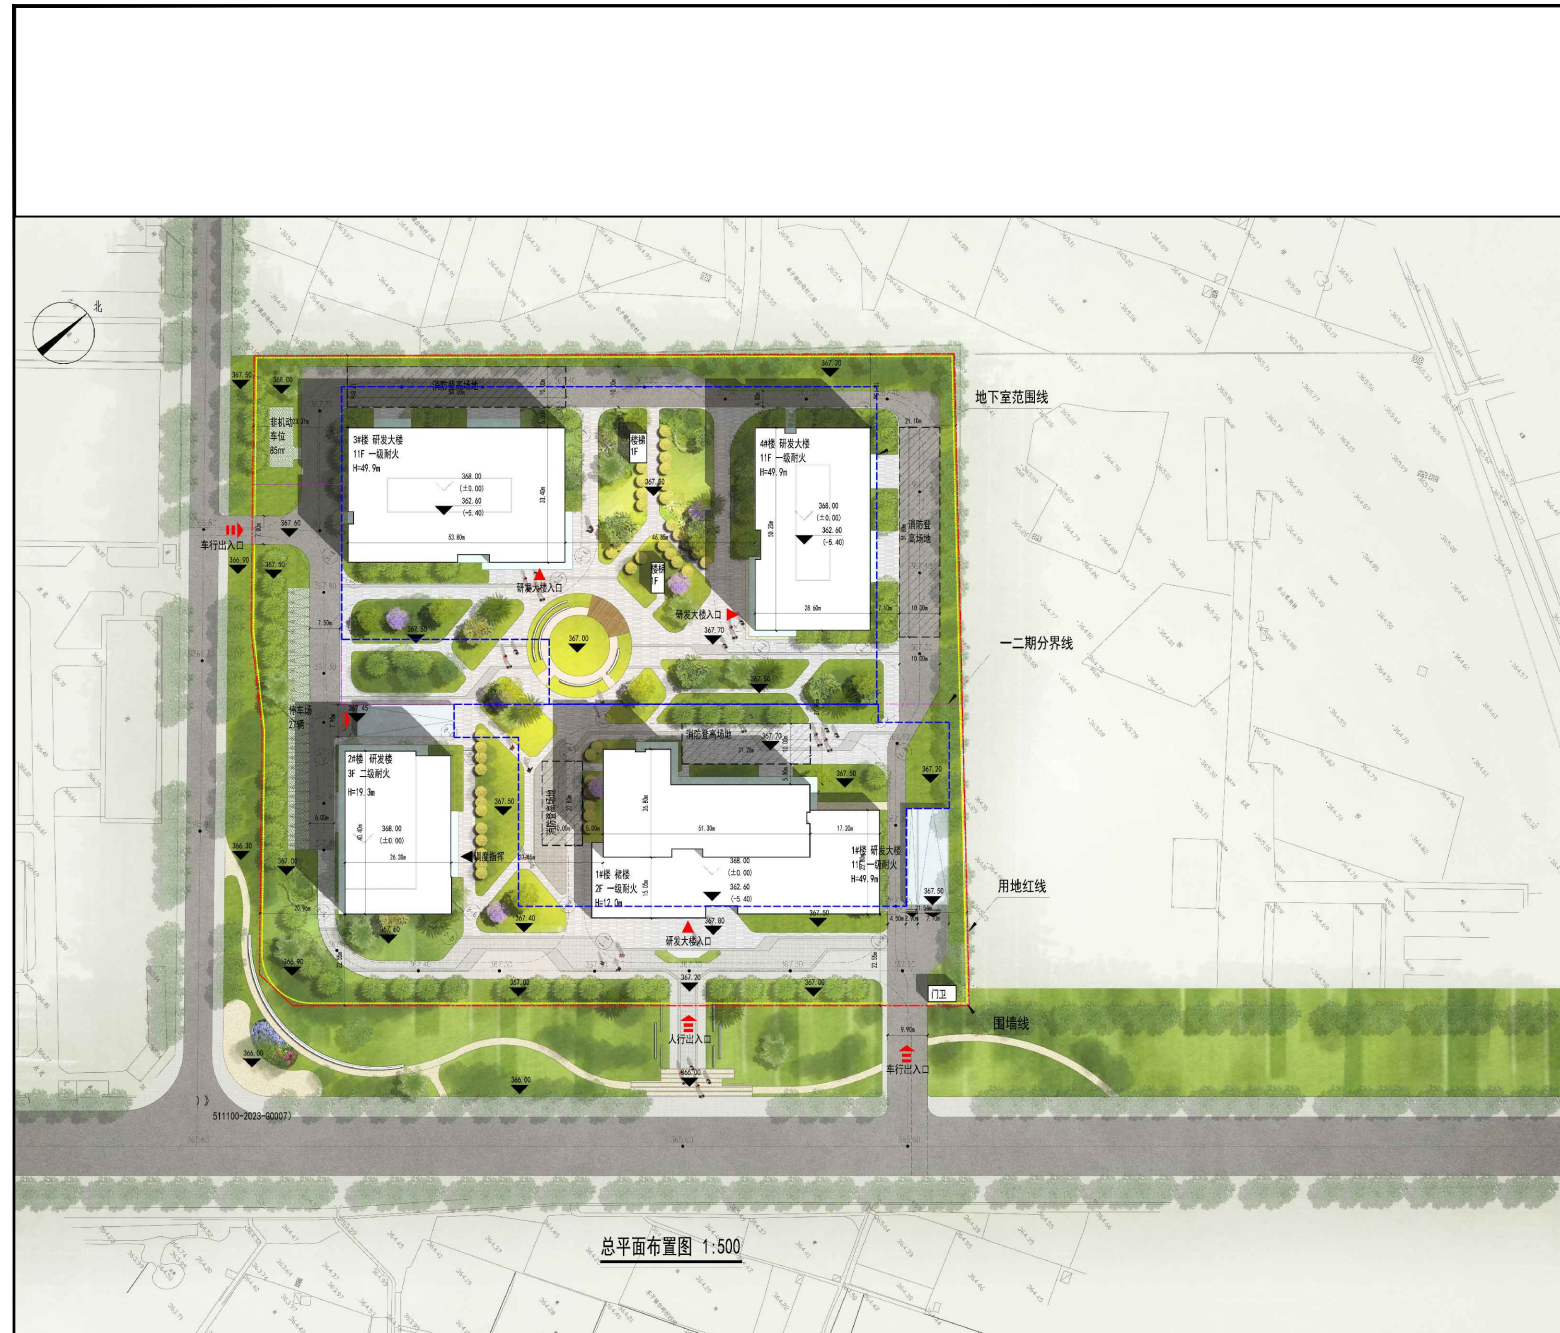

总平面布置图



透视图效果图1



透视图效果图2



鸟瞰图