

# 乐山高新区防洪排涝综合整治项目第二批次项目公示图

## 建设项目公示

建设单位：  
乐山高新投资发展（集团）有限公司


设计单位：  
唐山市规划建筑设计研究院

建设地点：  
乐山高新区茶山路


本规划公示内容2022年9月7日起公示，公示时间为七个工作日，如有意见请在公示期间来电或书面给乐山市自然资源局高新区分局及相关职能部门。

电话：2508966

乐山市自然资源局高新区分局  
2022年9月7日

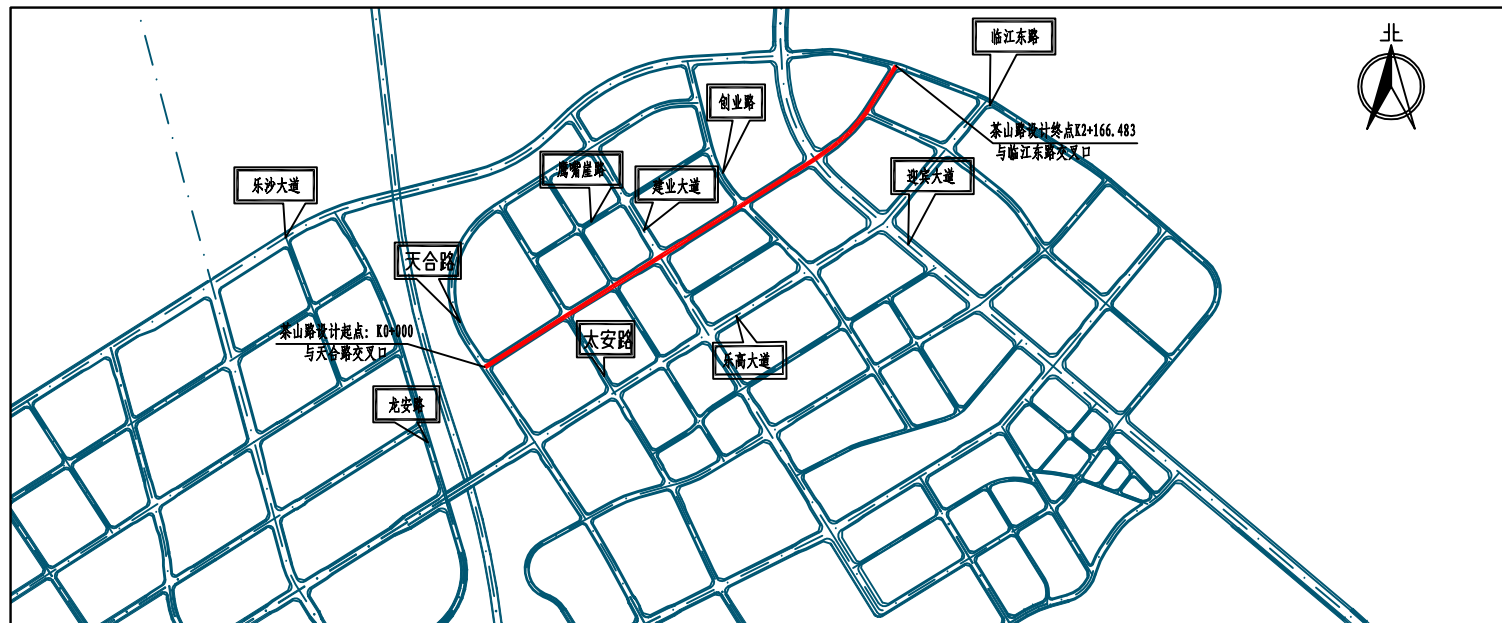


区位图

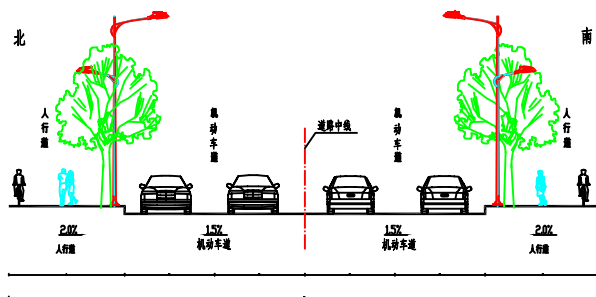

24m标准横断面图

茶山路（天合路—迎宾大道）

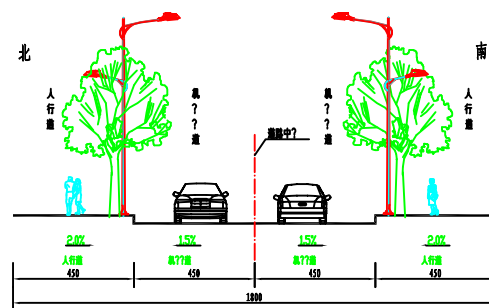

18m标准横断面图

茶山路（迎宾大道—临江东路）

乐山高新区防洪排涝综合整治项目第二批次项目为茶山路（天合路—临江东路）道路改造项目。茶山路位于高新区总部经济区，西起天合路，东至临江东路，道路路幅宽度24m~18m，全长2166.483m。茶山路为城市次干路，设计速度40km/h，改造内容含路面黑化、人行道提升、排水管网改造等。

项目概况