



名称: 乐山高新区茶山群众运动中心项目  
 日期: 2024.12.18  
 设计: 王博  
 审核: 李博

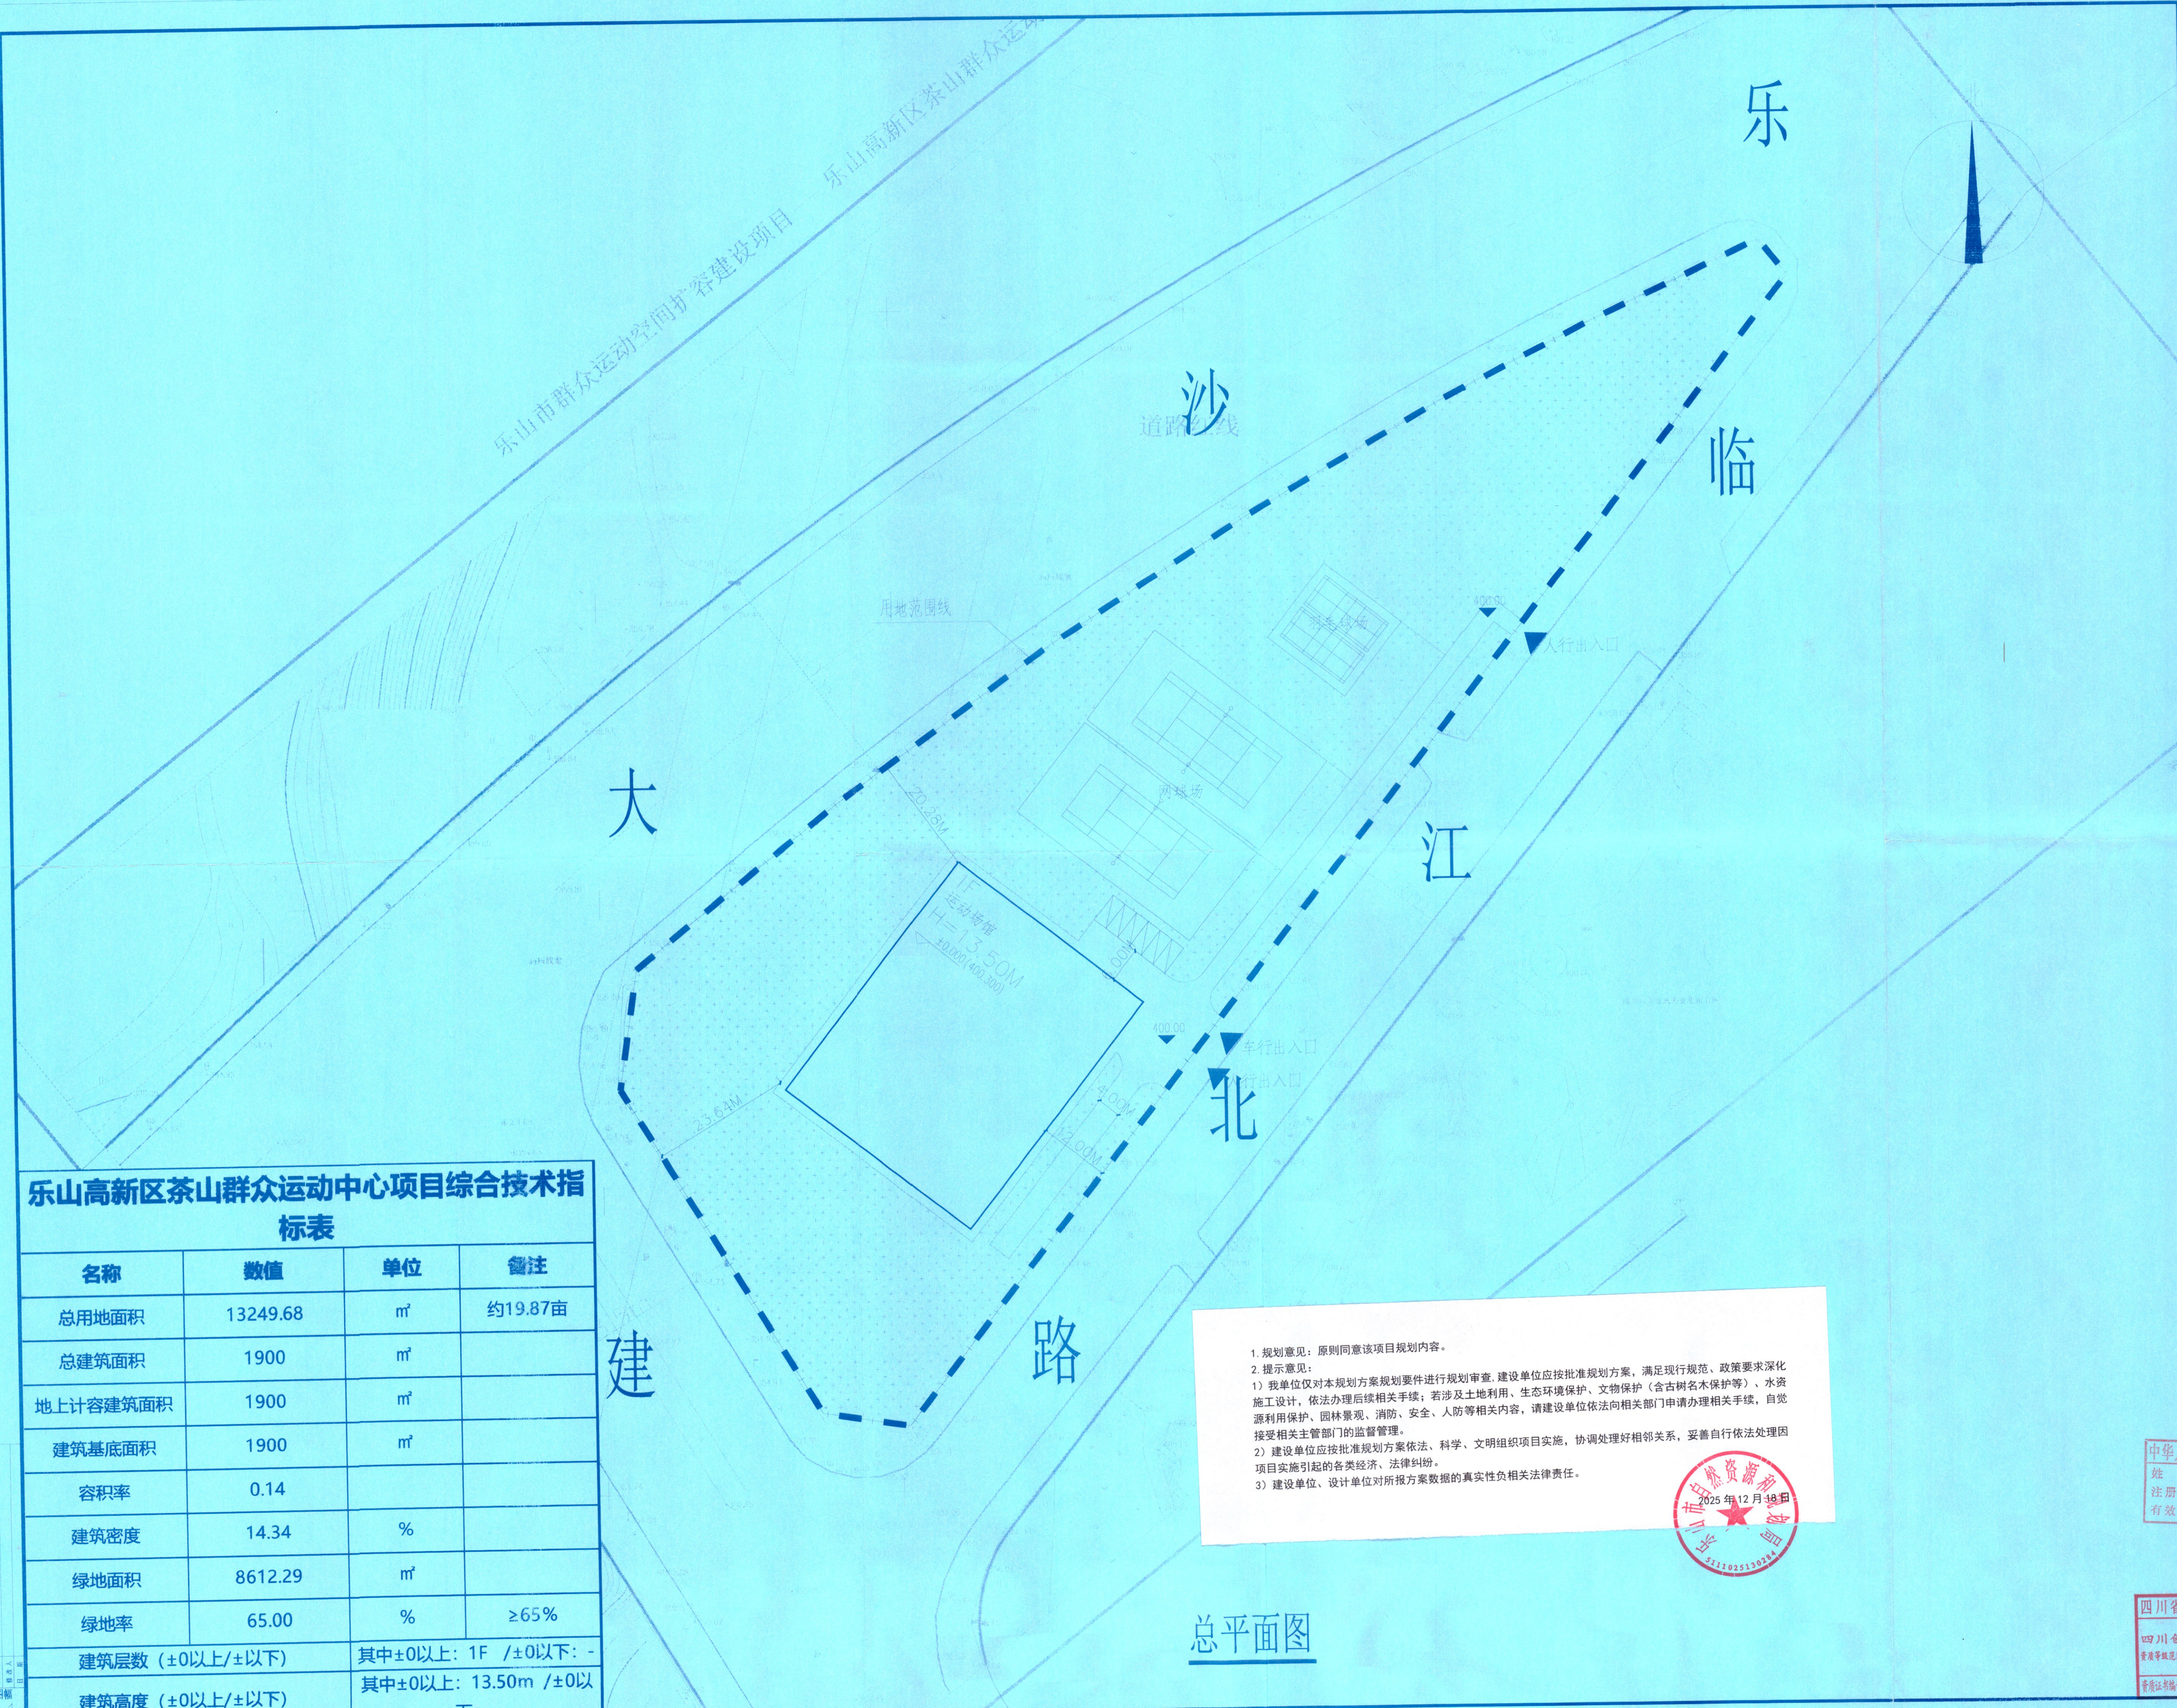

四川创想博世建筑设计有限公司

地址: 四川省乐山市高新区南新路 288号五和大厦  
 电话: 0833-2426290  
 传真: 0833-2426290  
 邮政编码: 614000  
 设计等级: 建筑行业(建筑工程)甲级  
 证书编号: A151000879  
 注册执业证: 注册执业证  
 姓名: 李博  
 注册证书号码: REGISTRATION CERTIFICATE NO.  
 注册印章号码: STAMP NO.

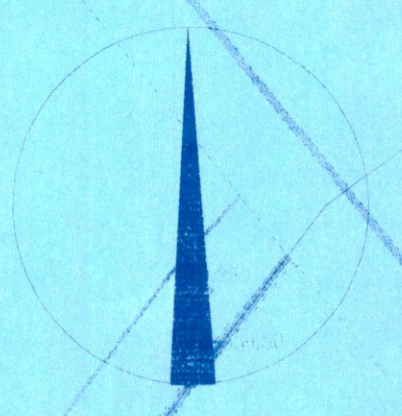

乐山高新区茶山群众运动中心项目综合技术指标表

名称	数值	单位	备注
总用地面积	13249.68	m <sup>2</sup>	约19.87亩
总建筑面积	1900	m <sup>2</sup>	
地上计容建筑面积	1900	m <sup>2</sup>	
建筑基底面积	1900	m <sup>2</sup>	
容积率	0.14		
建筑密度	14.34	%	
绿地面积	8612.29	m <sup>2</sup>	
绿地率	65.00	%	≥65%
建筑层数 (±0以上/±0以下)	其中±0以上: 1F /±0以下: -		
建筑高度 (±0以上/±0以下)	其中±0以上: 13.50m /±0以下: -		

1. 规划意见: 原则同意该项目规划内容。  
 2. 提示意见:  
 1) 我单位仅对本规划方案规划要件进行规划审查, 建设单位应按批准规划方案, 满足现行规范、政策要求深化施工设计, 依法办理后续相关手续; 若涉及土地利用、生态环境保护、文物保护(含古树名木保护等)、水资源利用保护、园林景观、消防、安全、人防等相关内容, 请建设单位依法向相关部门申请办理相关手续, 自觉接受相关主管部门的监督管理。  
 2) 建设单位应按批准规划方案依法、科学、文明组织项目实施, 协调处理好相邻关系, 妥善自行依法处理因项目实施引起的各类经济、法律纠纷。  
 3) 建设单位、设计单位对所报方案数据的真实性负相关法律责任。



总平面图

校对人: 李博  
 审核人: 李博  
 项目负责人: 王博  
 审定人: 李博

中华人民共和国一级注册建筑师  
 姓名: 王博  
 注册号: 5100067-007  
 有效期至: 2027年9月

项目名称: 乐山高新区茶山群众运动中心项目  
 图名: 总平面图

四川省建设工程设计出图专用章  
 四川创想博世建筑设计有限公司  
 资质等级: 建筑行业(建筑工程)甲级  
 资质证书编号: A11000579 有效期至: 2028年12月11日