

# 乐山国家高新区东西部协作绿色产业基础设施及配套标准化厂房建设项目规划方案

## 建设项目公示


建设单位：  
乐山市华鑫园区科技发展有限公司

设计单位：  
中机国际工程设计研究院有限责任公司

建设地点：  
乐山高新技术产业开发区

本规划公示内容自2022年11月25日起公示，公示时间为七个工作日，如有意见请在公示期间来电或书面给乐山市自然资源局高新区分局及相关职能部门。  
电话：0833-2508966

乐山市自然资源局高新区分局  
2022年11月25日

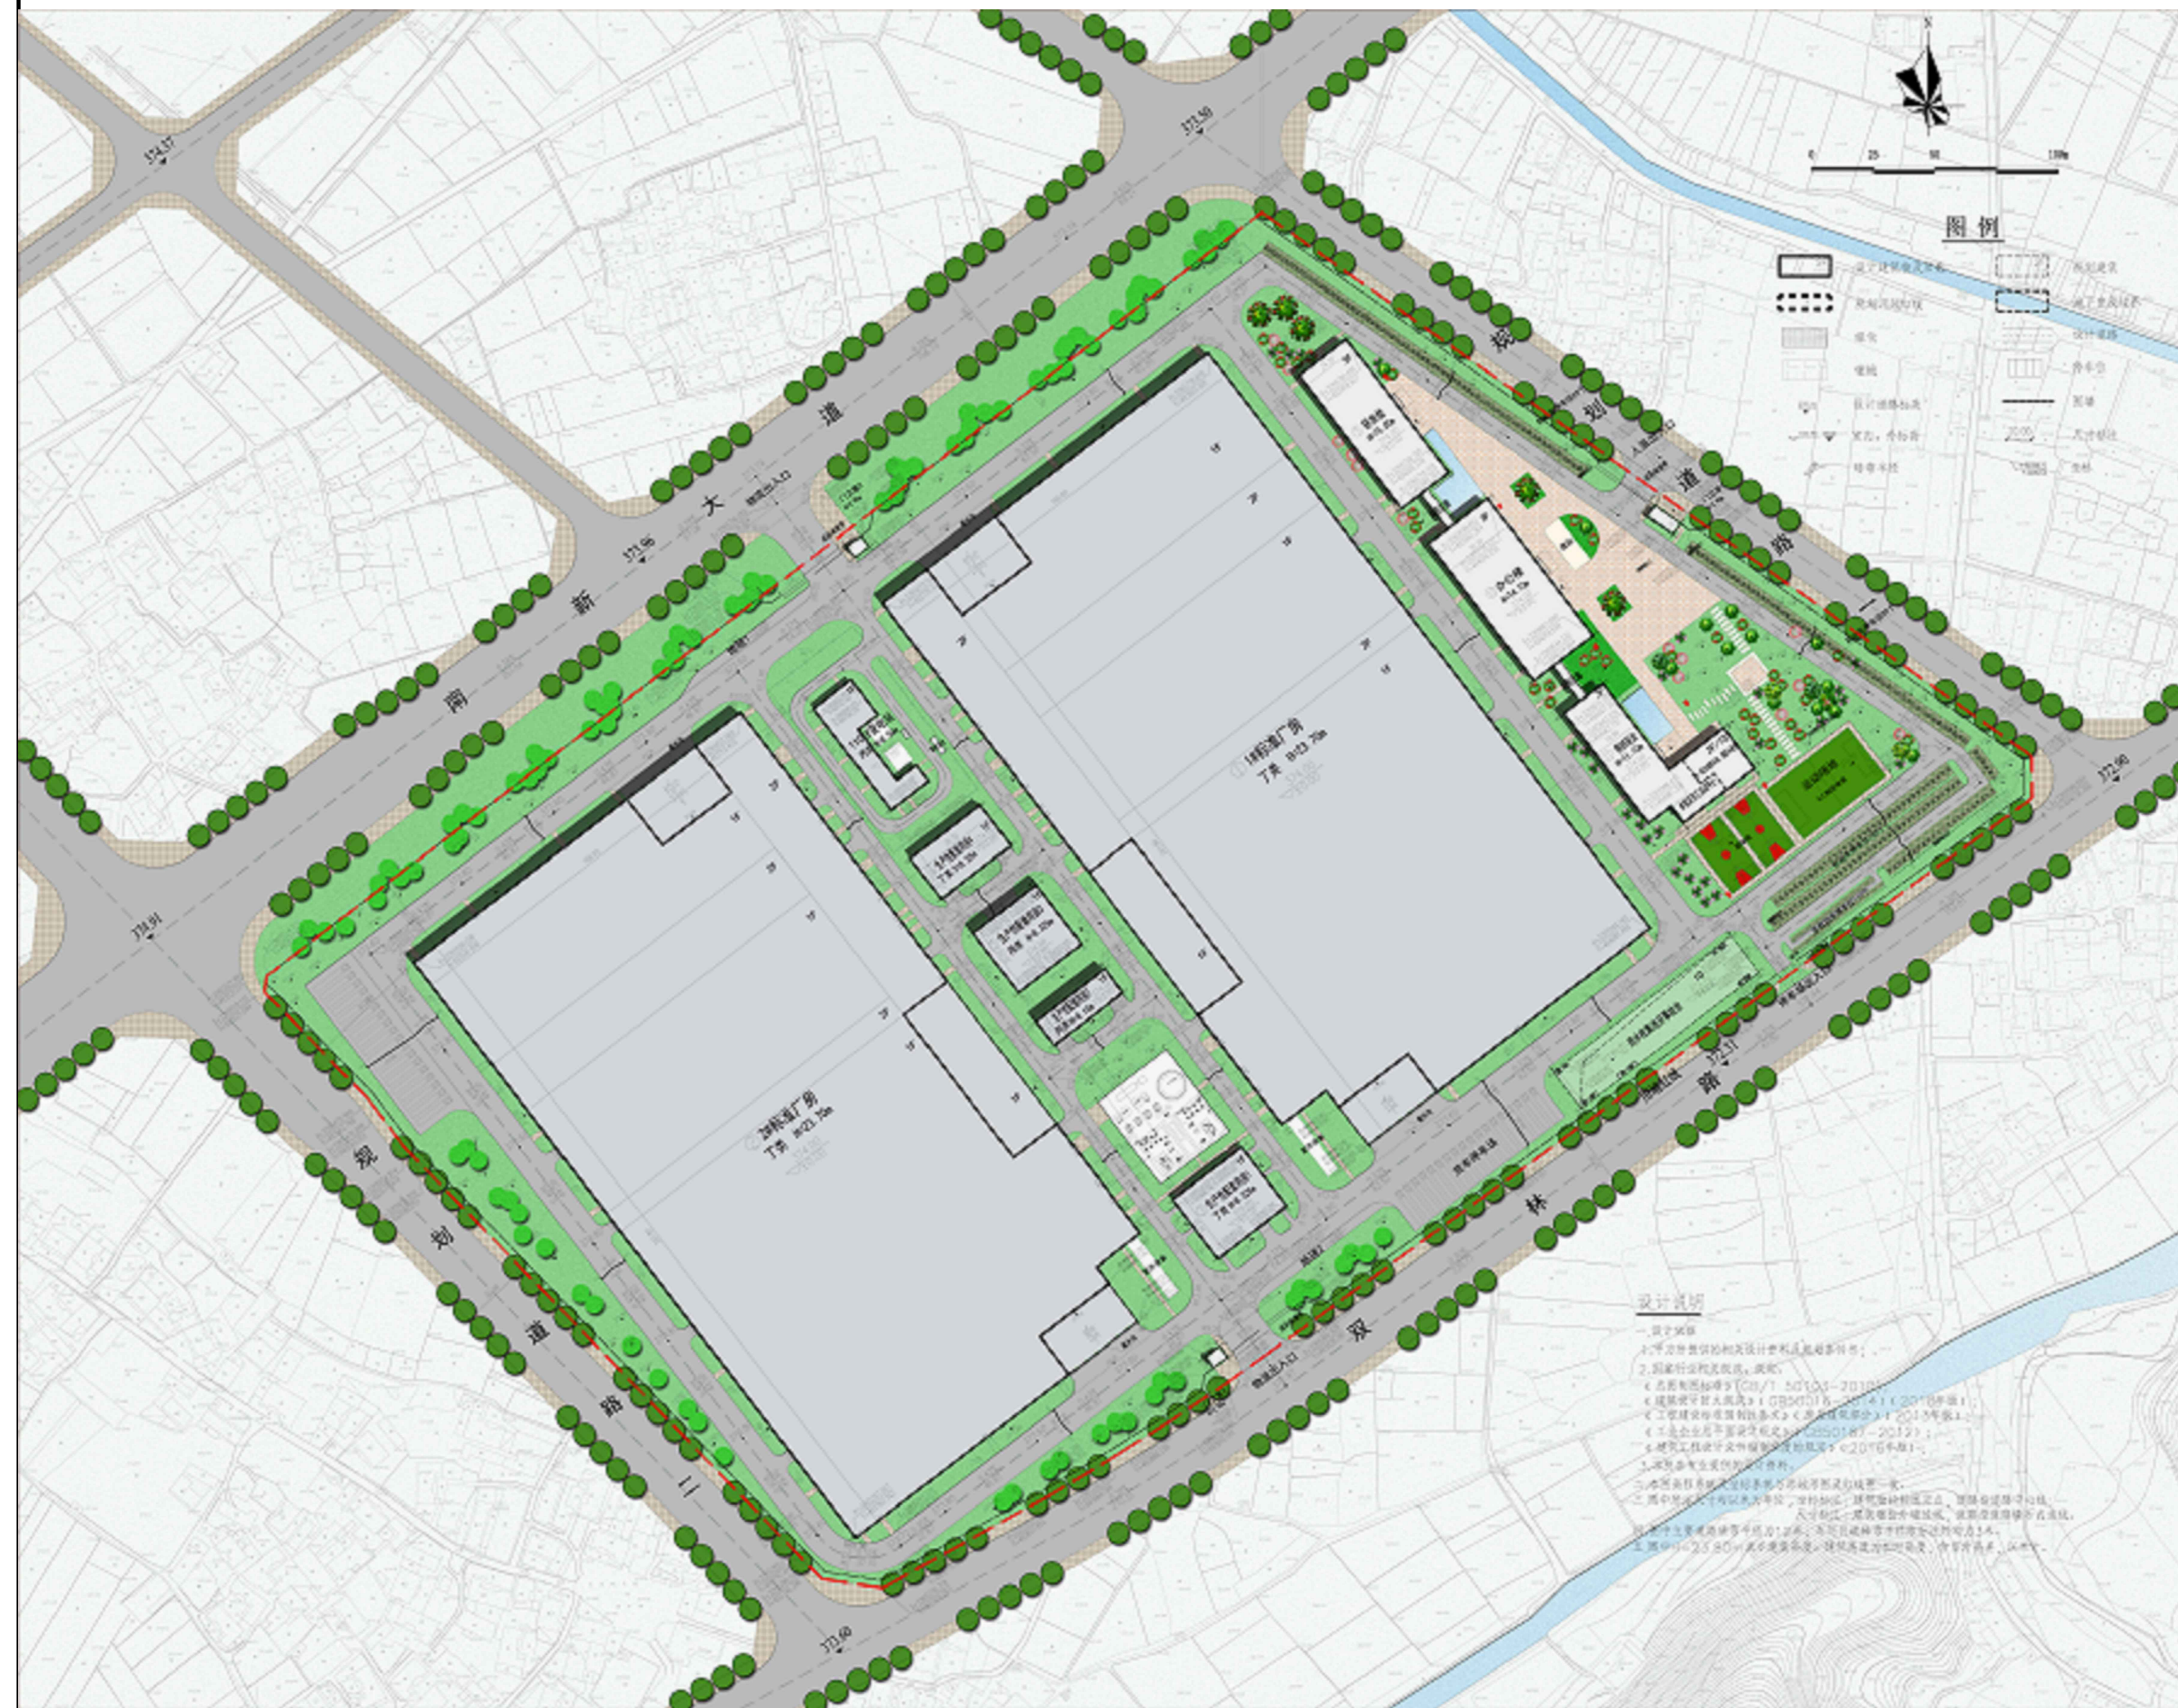

总平面布置图



透视效果图1



透视效果图2



鸟瞰图