
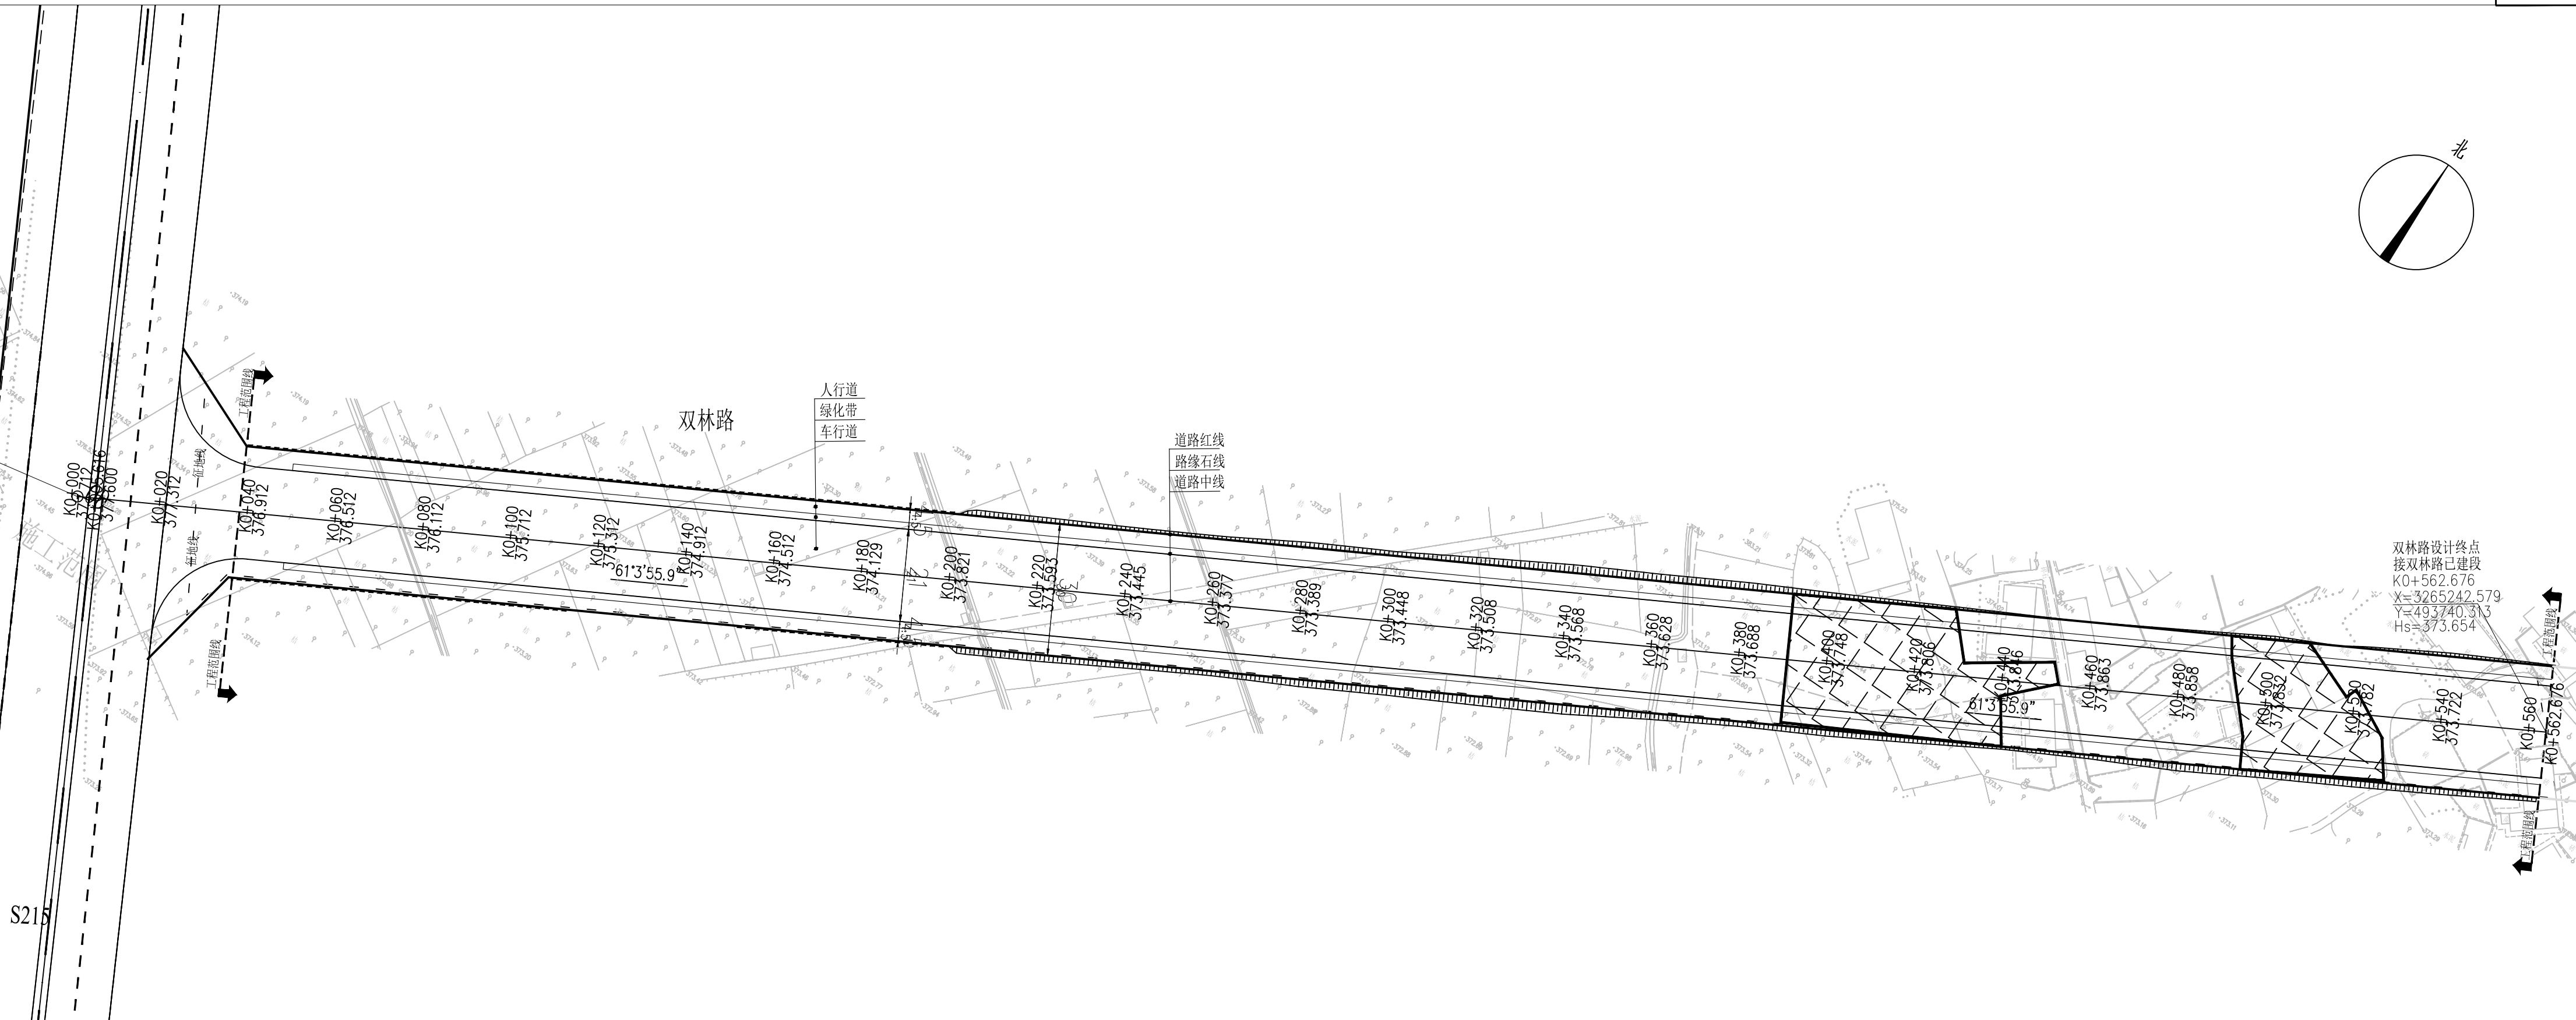


双林路设计起点
S215交叉口
K0+000
X=3264970.35
Y=493747.873
Hs=375.862

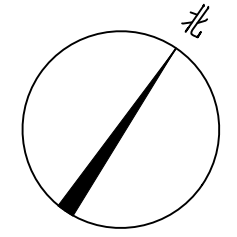

双林路设计终点
接双林路已建段
K0+562.676
X=3265242.579
Y=493740.313
Hs=373.654

- 说明:
- 1、本图比例为1:1000，尺寸以米计；
 - 2、坐标系统采用乐山高新区控规坐标系；
 - 3、高程系统采用1985国家高程基准；

唐山市规划建筑设计研究院有限公司 TANGSHAN PLANNING AND ARCHITECTURAL DESIGN & RESEARCH INSTITUTE CO., LTD. 设计证书编号A213006962					工程名称	乐山国家高新区光电信息产业园基础设施及配套工程（一期）一阶段项目	部门	第九分公司
设计制图	李军	李军	项目负责人	王伟	子项名称	—南新大道（K0+008.101~K0+876.672）绿化、双林路（K0+010.191~K0+562.676）道路新建工程	工程编号	2022-SZ-DJ-001
专业负责人	韩玉超	韩玉超	审核	韩玉超	图 纸 名 称	道路总平面设计图	设计阶段	报规方案
校对	廖源	廖源	审定	韩玉超			专业	道路工程
				日期			2024年12月	图号